


СОГЛАСОВАНО

СОГЛАСОВАНО

Взам. инв.Н

Подпись и дата

Инв.Н подл.

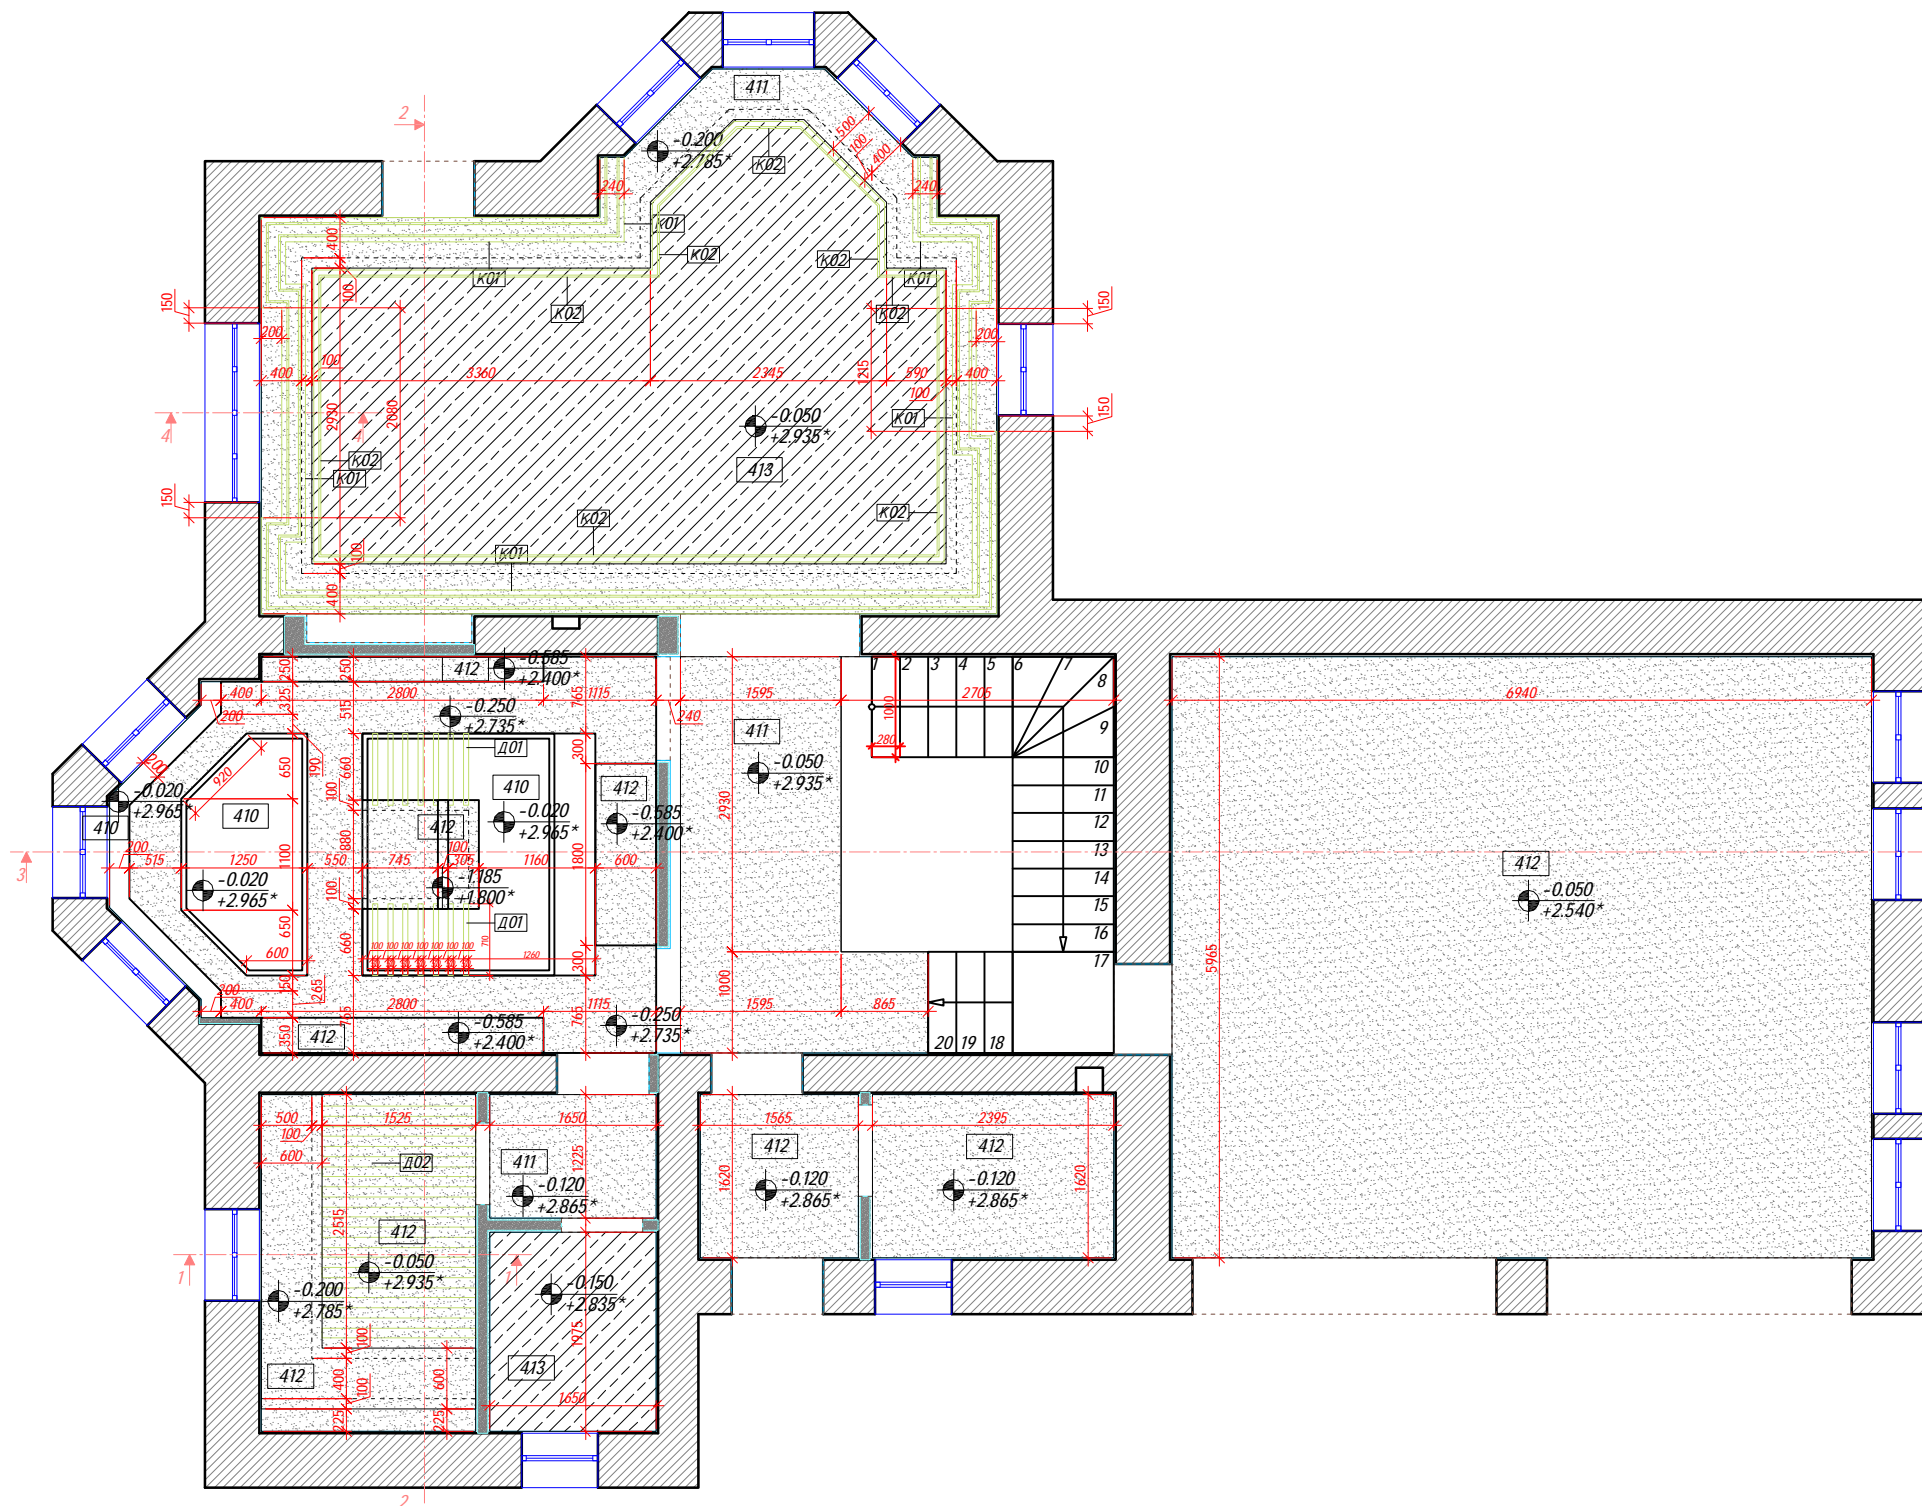

Условные обозначения

- 0.020
+2.600* - Опуск потолка
- 410 - Оштукатуренный потолок. --- S= 7.7 м²
- 411 - Гипсокартонный потолок --- S= 31.7 м²
- 412 - Гипсокартонный потолок влагостойкий --- S= 72.8 м²
- 413 - Натяжной потолок --- S= 24.5 м²
- К01 - Плинтус потолочный L= 21 м.п.
- К02 - Плинтус потолочный L= 20 м.п.
- Д01 - Декоративные балки 50х100х710 - 14 шт.
- Д02 - Декоративные балки 50х100х1525 - 12 шт.

Примечание:
 - Этот чертёж смотри совместно со всеми листами раздела РД и соответствующими инженерными разделами.
 - Гибкую светодиодную подсветку в потолке необходимо устанавливать согласно техническим характеристикам подсветки и правилам освещения и инсоляции квартиры.

01.01.2001г.

ИЗМ.	КОЛ.УЧ	ЛИСТ	№ ДОК.	ПОДП.	ДАТА	Заказчик: -	СТАДИЯ	ЛИСТ	ЛИСТОВ
						Адрес: М.О.	ДП	-	-
Архитектор						Дизайн-проект загородного дома Первый этаж			
						План потолков. М 1:75 А3			
							remraion.ru		
							Данный проект является предметом авторского права. Тиражирование, публикация, использование в строительстве, прочие коммерческие использование возможно только с согласия remraion.ru Контактный телефон: 8 (495) 235-65-88 Защищено законом РФ об авторском праве.		


СОГЛАСОВАНО

СОГЛАСОВАНО

Взам. инв.Н

Подпись и дата

Инв.Н подл.

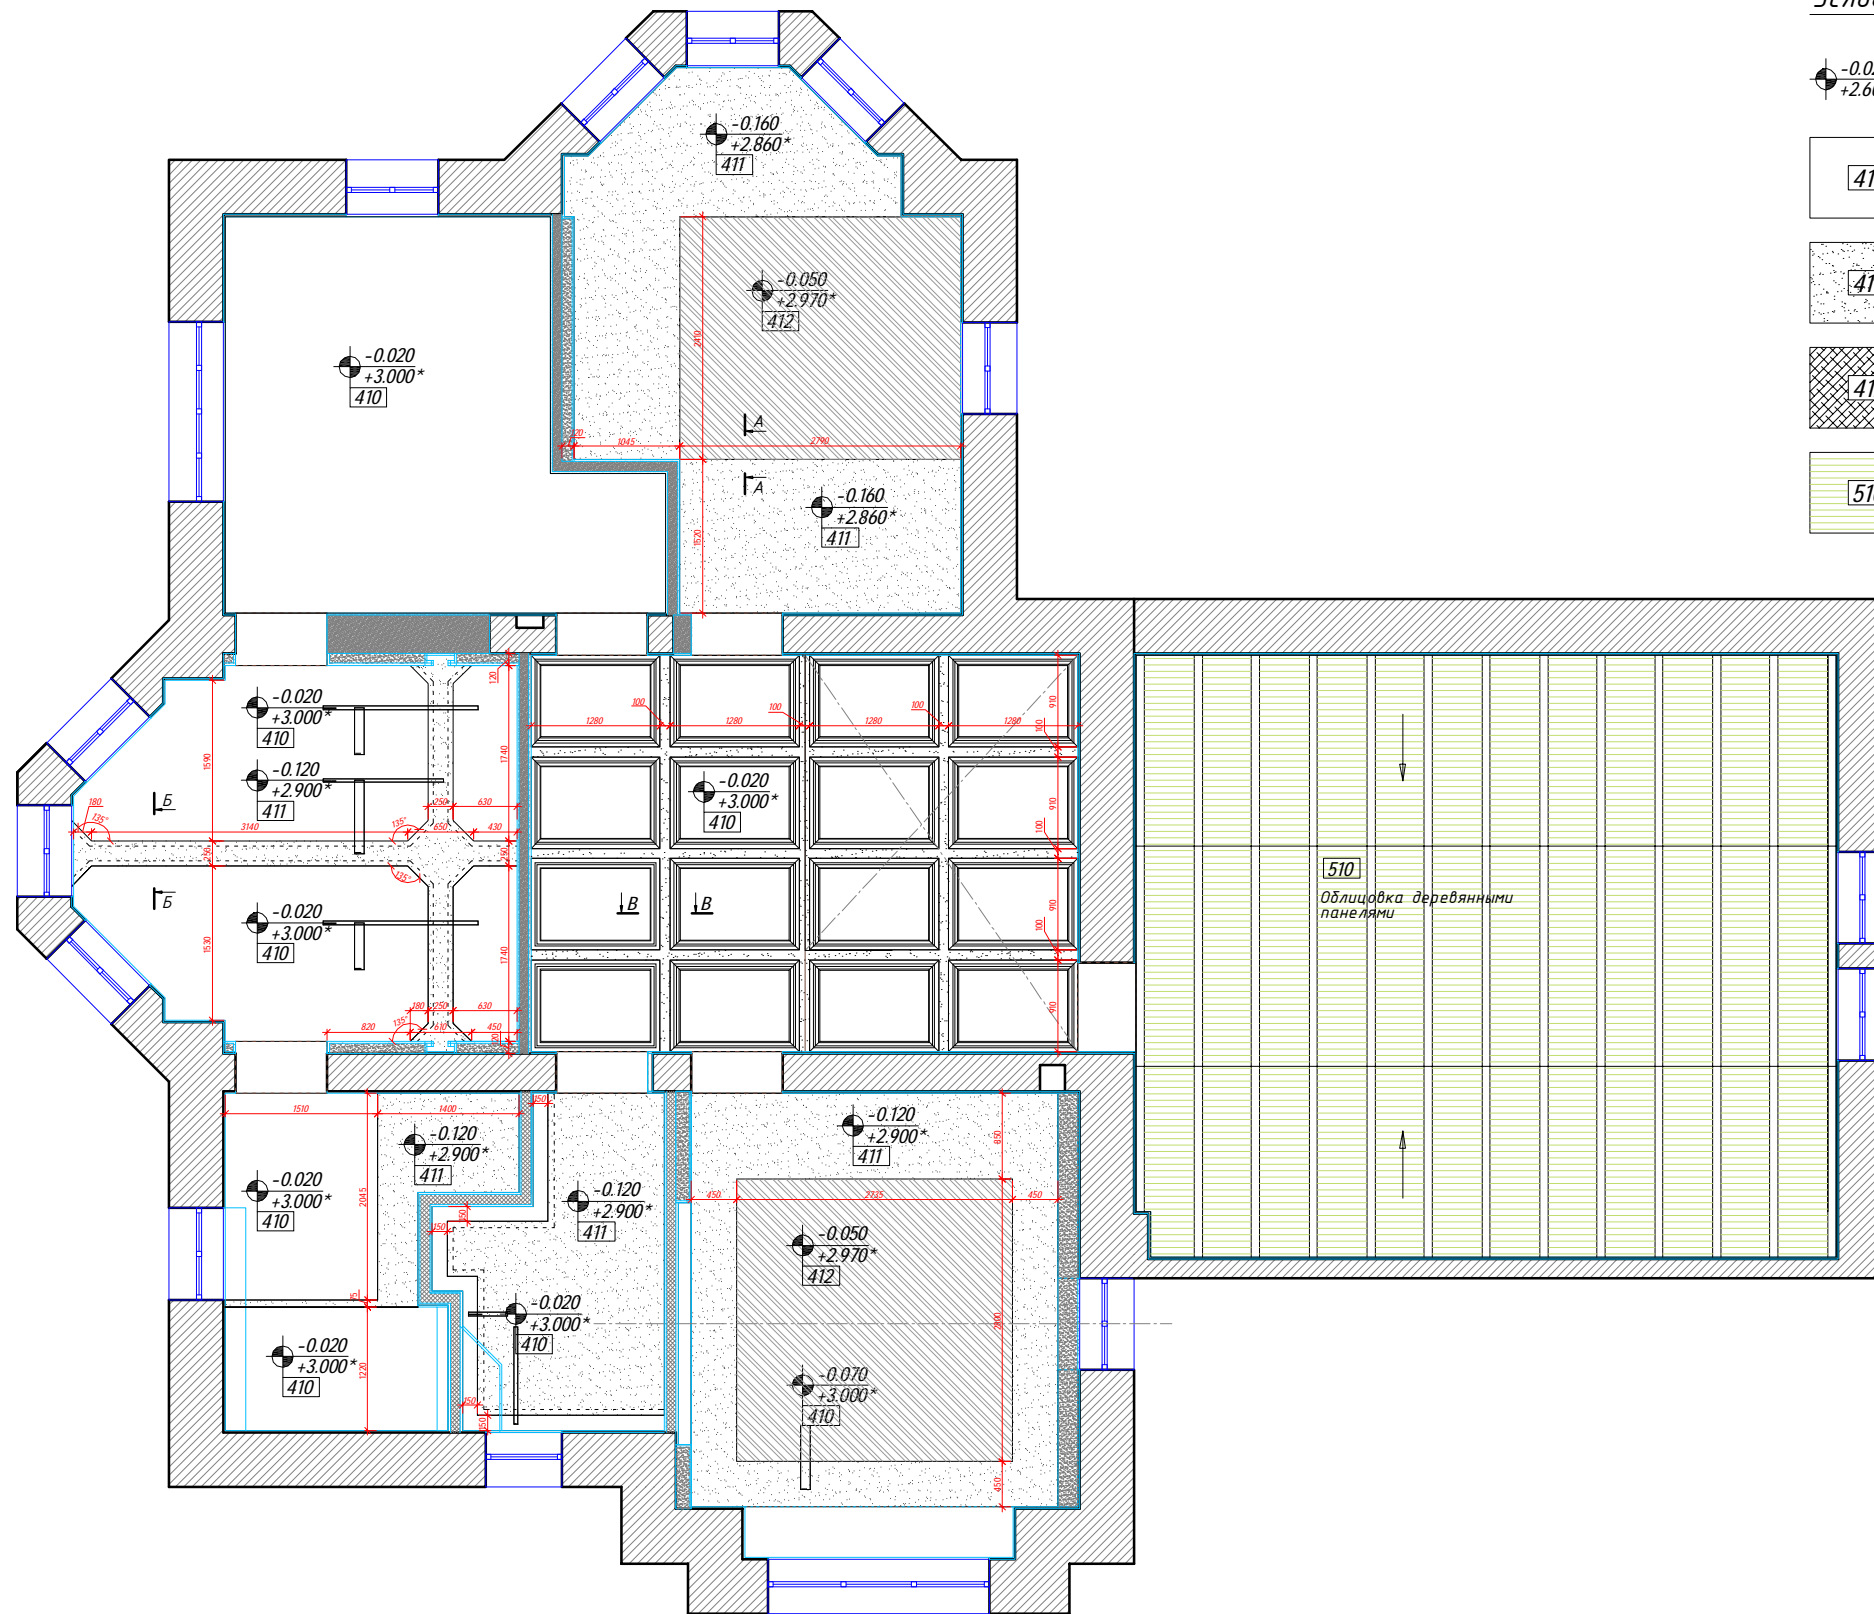

Условные обозначения

-0.020
 +2.600* - Опуск потолка

410 - Оштукатуренный потолок. --- S=46.87 м²

411 - Гипсокартонный потолок --- S=29.77 м²

412 - Натяжной потолок --- S=14.38 м²

510 - Облицовка деревянными панелями --- S=45.80 м²

Примечание:

- Этот чертеж смотри совместно со всеми листами раздела РД и соответствующими инженерными разделами.
- Гибкую светодиодную подсветку в потолке необходимо устанавливать согласно техническим характеристикам подсветки и правилам освещения и инсоляции квартиры.

01.01.2001г.

ИЗМ.	КОЛ.УЧ	ЛИСТ	№ ДОК.	ПОДП.	ДАТА	Заказчик: - Адрес: М.О.			
ГАП						Дизайн-проект загородного дома Второй этаж	СТАДИЯ	ЛИСТ	ЛИСТОВ
Архитектор							ДП	-	-
						План потолков. М 1:75 АЗ	remraion.ru		
							<small> Данный проект является предметом авторского права. Тиражирование, публикации, использование в строительстве, прочие коммерческие использование возможно только с согласия remraion.ru Контактный телефон: 8 (495) 235-65-88 Защищено законом РФ об авторском праве. </small>		