


СОГЛАСОВАНО

СОГЛАСОВАНО






Взам. инв.Н

Подпись и дата

Инв.Н подл.

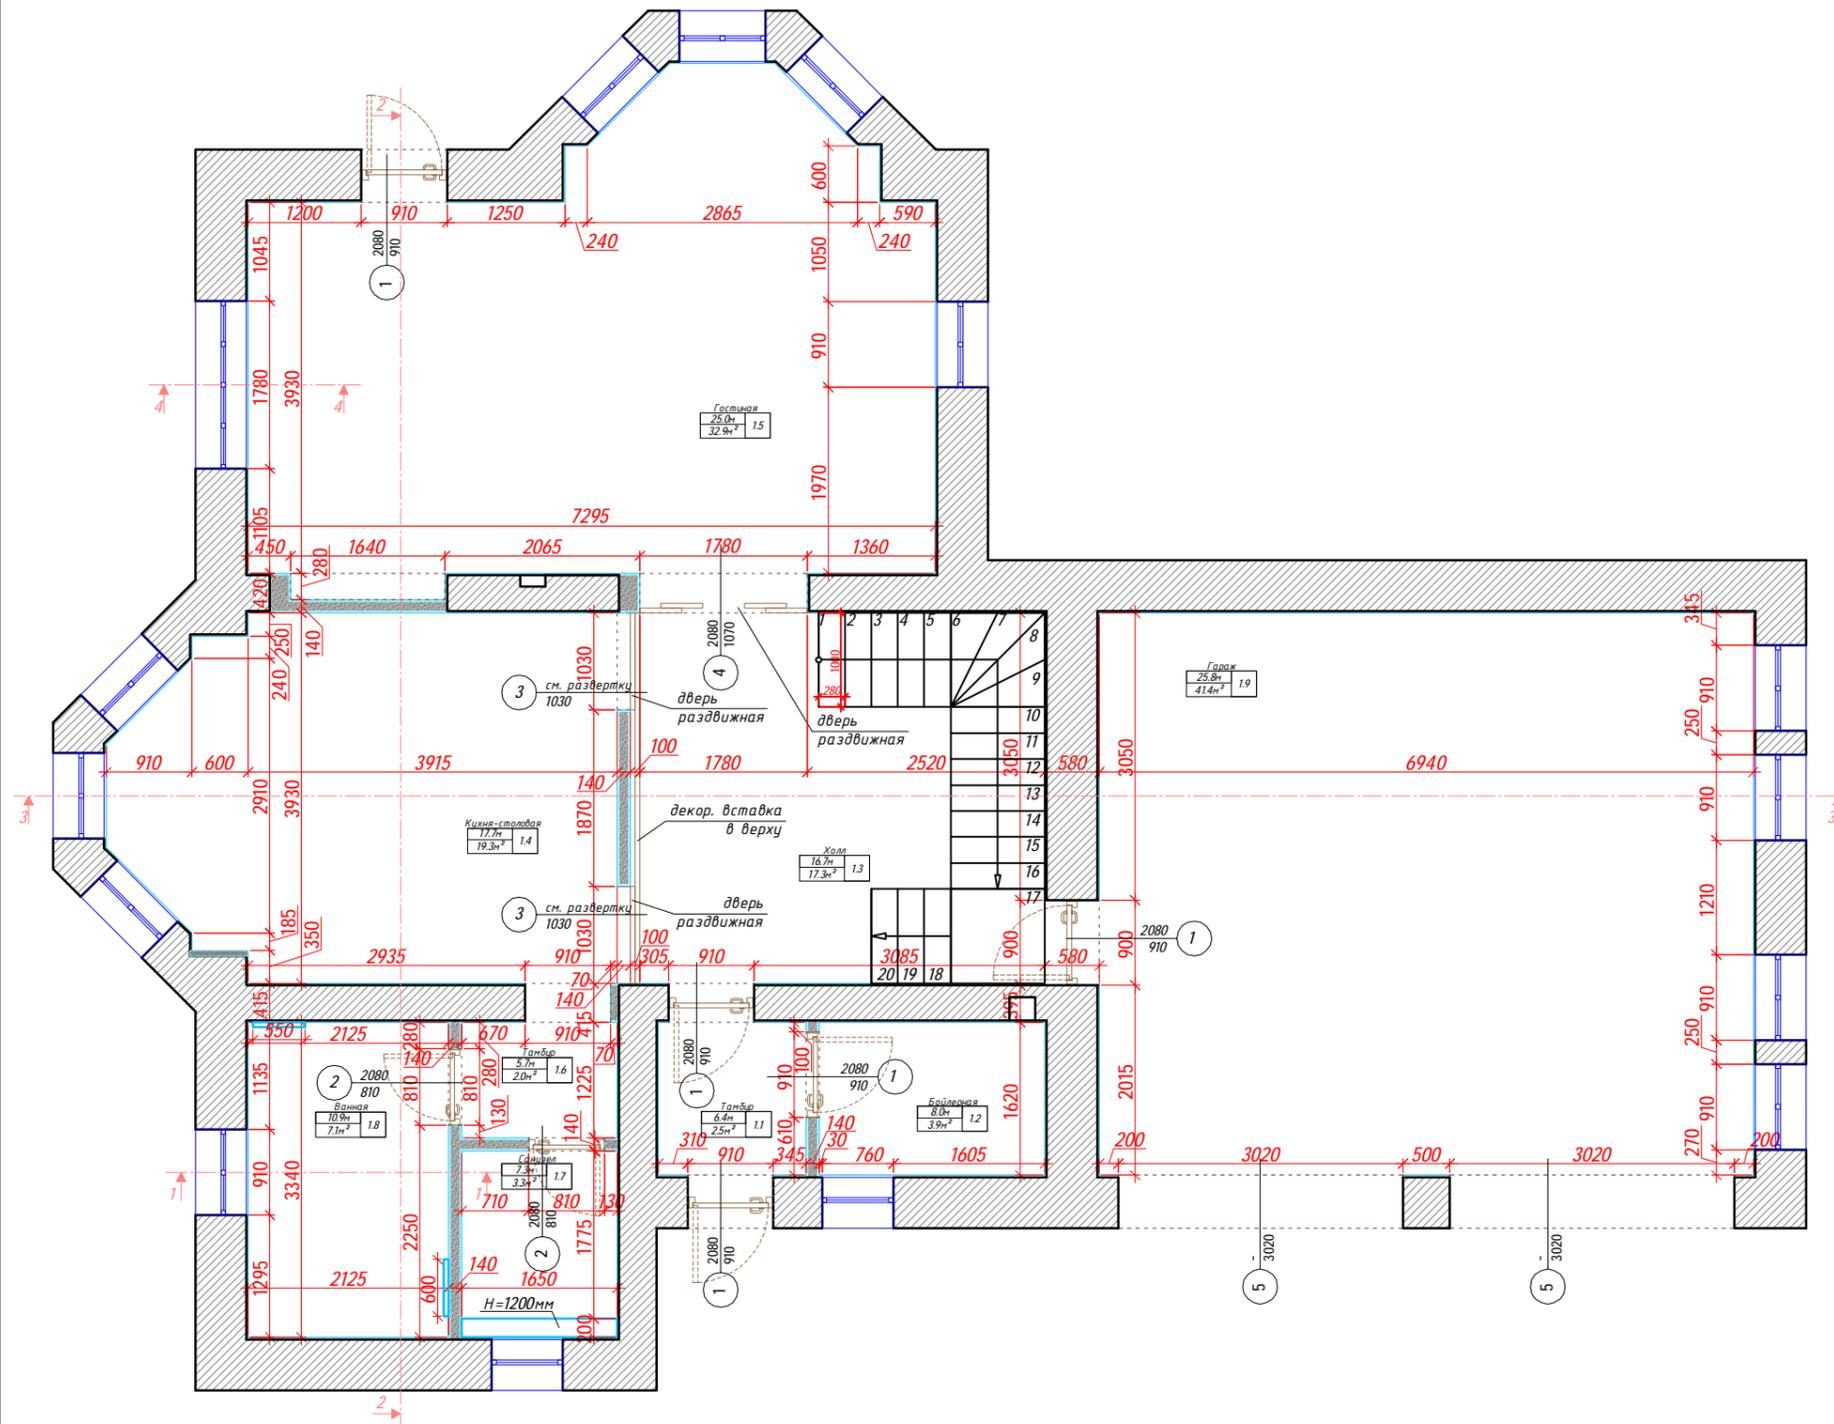

Условные обозначения:

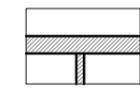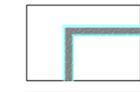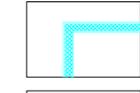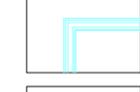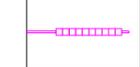-  - Существующие стены
-  - Возводимые перегородки из пазогребневого блока 100мм
-  - Утепление стены пеноплексом 100мм
-  - Возводимые перегородки из ГКЛ
-  - Радиатор отопления

-  Высота проема
-  Спецификация дверных проемов
-  Ширина проема
-  Периметр помещения
-  Наименование помещения
-  Площадь помещения
-  Номер помещения по плану

Экспликация помещений

№	Наименование	Площадь (м ²)	Периметр (м)
1.1	Тамбур	2,5	6,4
1.2	Бойлерная	3,9	8
1.3	Холл	17,3	16,7
1.4	Кухня-Столовая	19,3	17,7
1.5	Гостиная	32,9	25
1.6	Тамбур	2	5,7
1.7	Санузел	3,3	7,3
1.8	Ванная	7,1	10,9
1.9	Гараж	41,4	25,8
Итого:		129.70	123.50

Примечание:

- Данные планы не являются проектом перепланировки. Заказчик несет ответственность за разработку проекта перепланировки в лицензированной организации и за его согласование в соответствующих Государственных органах.
- При возведении перегородок предусмотреть доступ к сантехническому стояку.
- Все размеры даны от чистовых, оштукатуренных стен с чистовым материалом (обои, плитка...).
- Периметры помещений указаны без вычета проемов.
- Возводимые перегородки из ГКЛ или Пазогребневых блоков во влажных помещениях (с/у, ванная и т.д) заменить на ГКЛВ.
- При необходимости во всех мокрых зонах сделать гидроизоляцию пола.

01.01.2001г.

ИЗМ.	КОЛ.УЧ	ЛИСТ	№ ДОК.	ПОДП.	ДАТА	Заказчик: - Адрес: М.О.			
ГАП						Дизайн-проект загородного дома Первый этаж			
Архитектор									
						План возводимых перегородок. М 1:75 АЗ			
							СТАДИЯ	ЛИСТ	ЛИСТОВ
							ДП	-	-
							remraion.ru		
							<small>Данный проект является предметом авторского права. Тиражирование, публикация, использование в строительстве, прочие коммерческие использование возможно только с согласия remraion.ru Контактный телефон: 8 (495) 235-65-88 Защищено законом РФ об авторском праве.</small>		


СОГЛАСОВАНО

СОГЛАСОВАНО




Взам. инв.Н

Подпись и дата

Инв.Н подл.

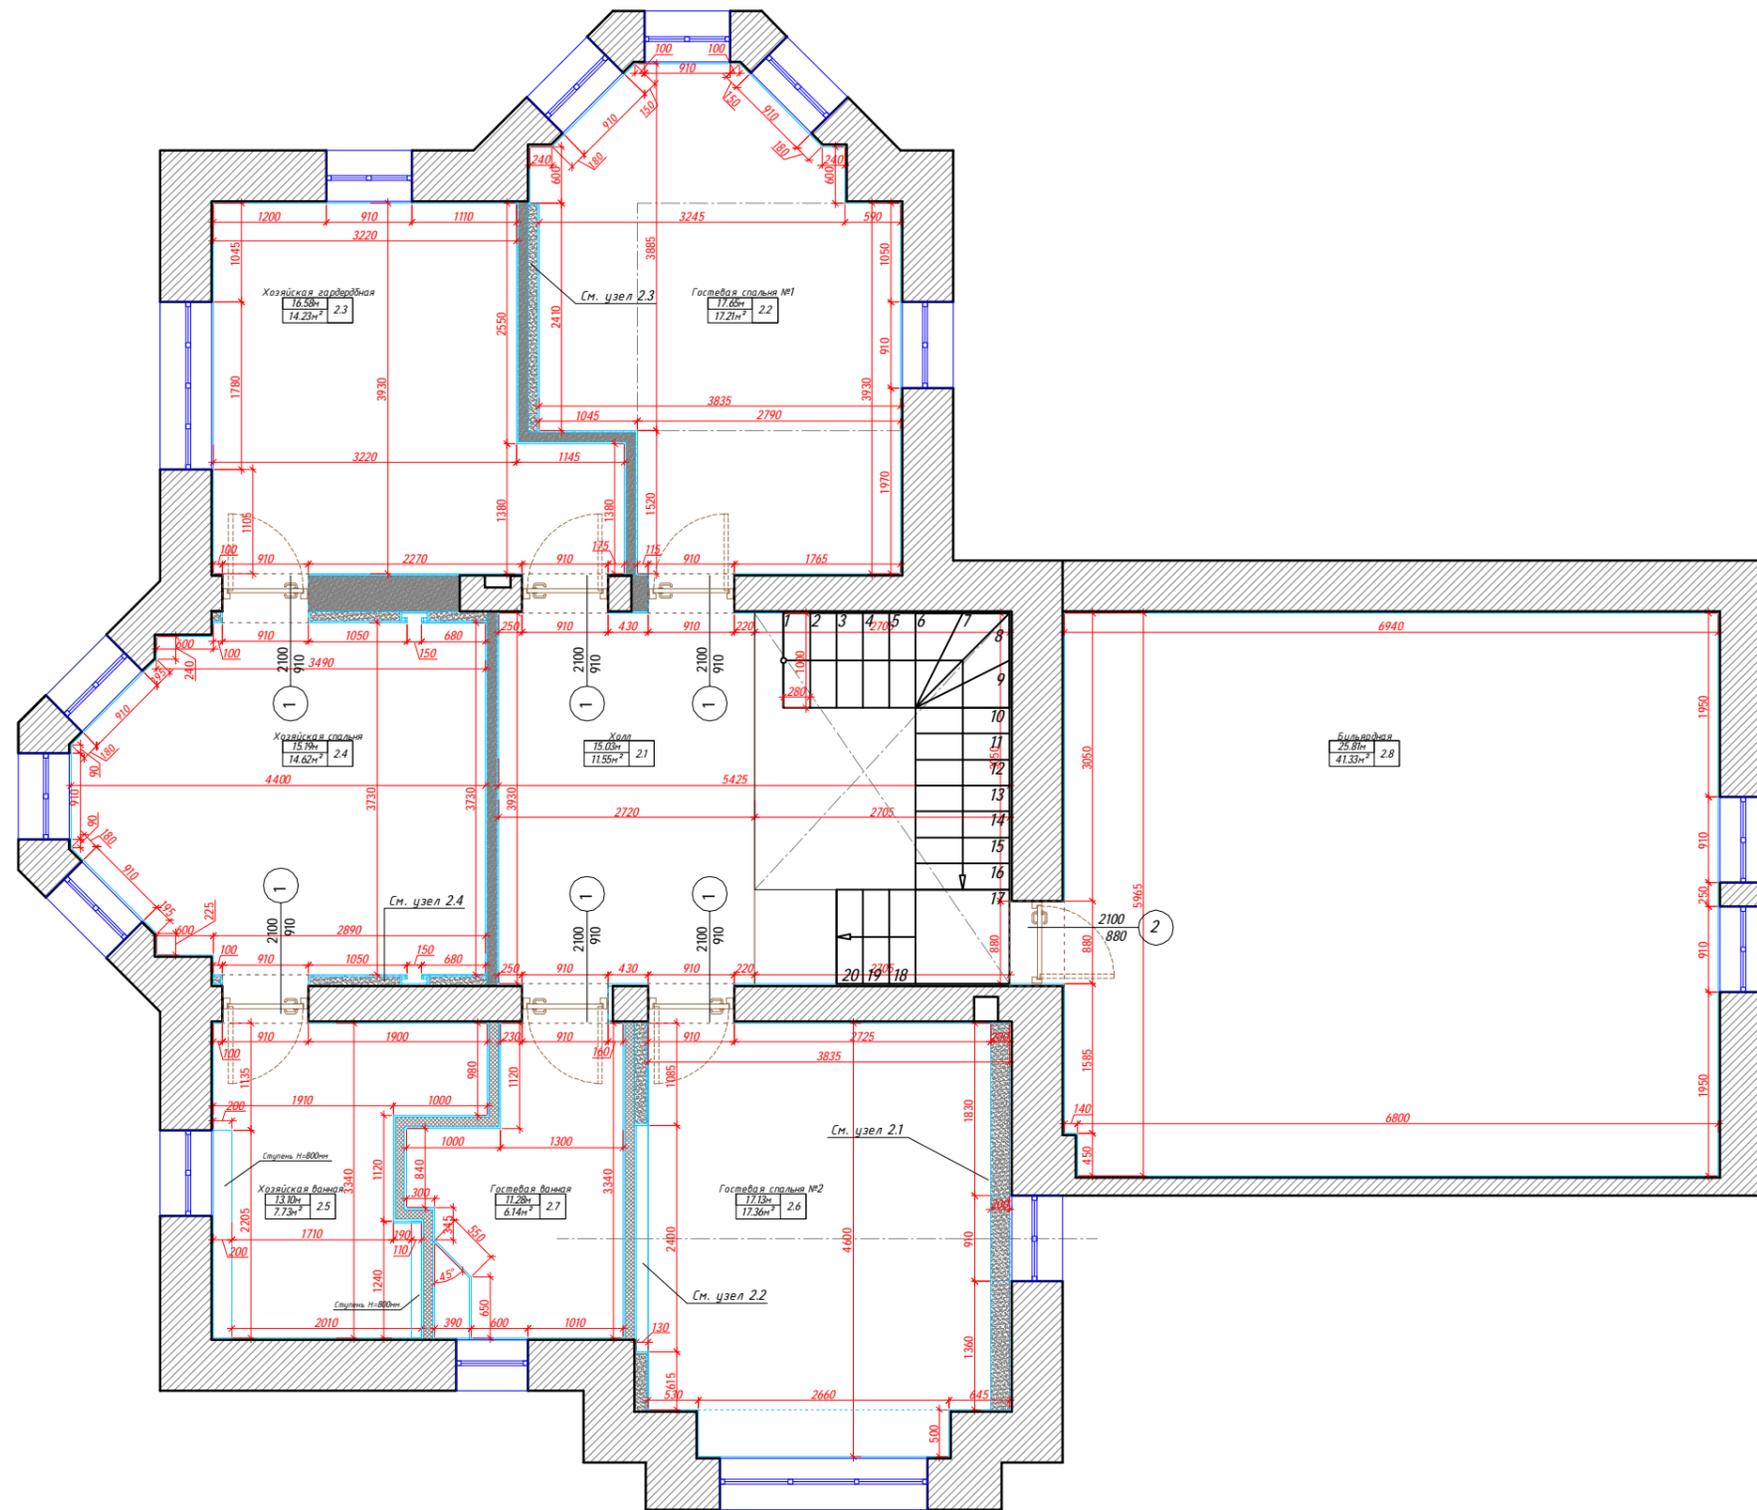

Условные обозначения:

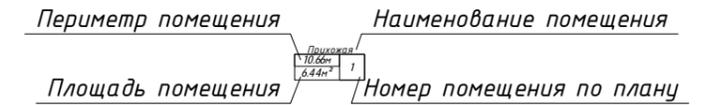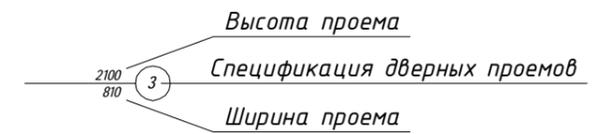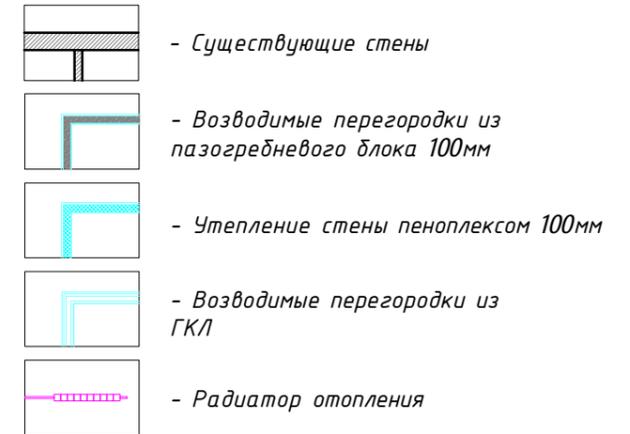

Экспликация помещений			
№	Наименование	Площадь (м ²)	Периметр (м)
2.1	Холл	11.55	15.03
2.2	Гостевая спальня №1	17.21	17.65
2.3	Хозяйская гардеробная	14.23	16.58
2.4	Хозяйская спальня	14.62	15.19
2.5	Хозяйская ванная	7.73	13.10
2.6	Гостевая спальня №2	17.36	17.13
2.7	Гостевая ванная	6.14	11.28
2.8	Билярдная	41.33	25.81
	Итого:	130.17	131.77

Примечание:

- Данные планы не являются проектом перепланировки. Заказчик несет ответственность за разработку проекта перепланировки в лицензированной организации и за его согласование в соответствующих Государственных органах.
- При возведении перегородок предусмотреть доступ к сантехническому стояку.
- Все размеры даны от чистовых, оштукатуренных стен с чистовым материалом (обои, плитка...).
- Периметры помещений указаны без вычета проемов.
- Возводимые перегородки из ГКЛ или Пазогребневых болков во влажных помещениях (с/у, ванная и т.д) заменить на ГКЛВ.
- При необходимости во всех мокрых зонах сделать гидроизоляцию пола.

ИЗМ.	КОЛ.УЧ	ЛИСТ	№ ДОК.	ПОДП.	ДАТА	Заказчик: -	01.01.2001г.		
ГАП						Адрес: М.О.			
Архитектор						Дизайн-проект загородного дома Второй этаж	СТАДИЯ	ЛИСТ	ЛИСТОВ
							ДП	-	-
						План возводимых перегородок. М 1:75 А3	remraion.ru		
							Данный проект является предметом авторского права. Тиражирование, публикация, использование в строительстве, прочие коммерческие использования возможно только с согласия remraion.ru Контактный телефон: 8 (495) 235-65-88 Защищено законом РФ об авторском праве.		