


СОГЛАСОВАНО

СОГЛАСОВАНО


Взам. инв.Н

Подпись и дата


Инв.Н подл.

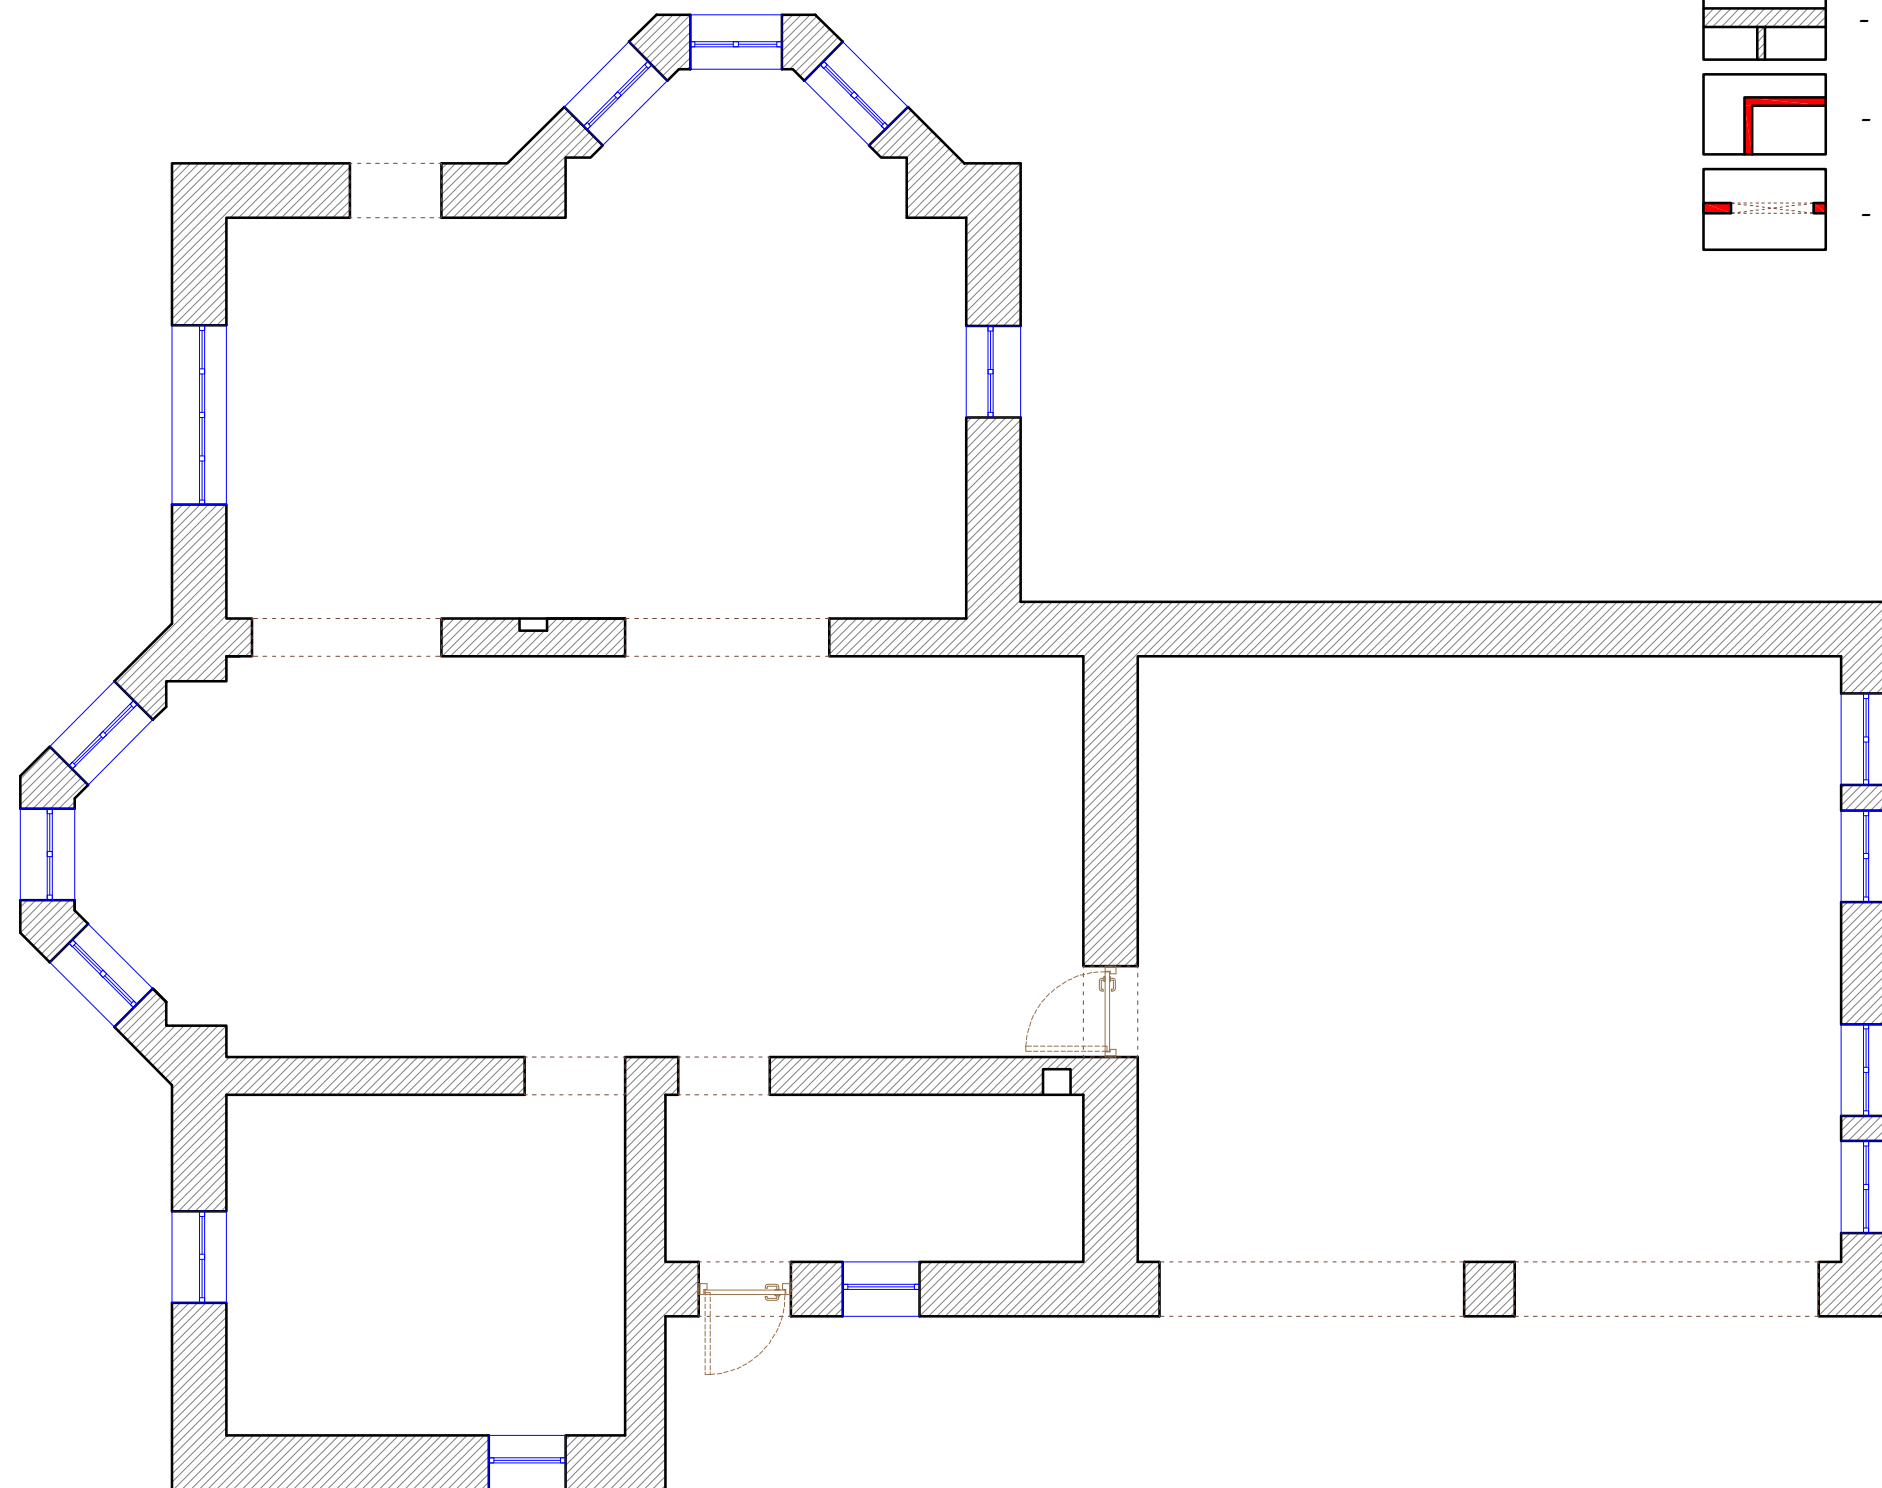


Условные обозначения

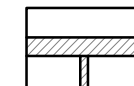

- Существующие стены

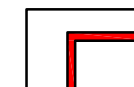

- Демонтируемые перегородки

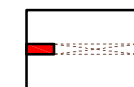

- Демонтируемые проемы

ПРИМЕЧАНИЯ:

- Данные планы не являются проектом перепланировки.
- Заказчик несет ответственность за разработку проекта перепланировки в лицензированной организации и за его согласование в соответствующих государственных органах.
- Замена оконных блоков не предусмотрено.
- Заменить отопительные радиаторы.
- Требуется установка подоконников.

01.01.2001г.

ИЗМ.	КОЛ.УЧ	ЛИСТ	№ ДОК.	ПОДП.	ДАТА	Заказчик: - Адрес: М.О.			
ГАП						Дизайн-проект загородного дома Первый этаж	СТАДИЯ	ЛИСТ	ЛИСТОВ
Архитектор					ДП		-	-	
							remraion.ru		
						План демонтажа. М 1:75 А3	<small>Данный проект является предметом авторского права. Тиражирование, публикации, использование в строительстве, прочие коммерческие использование возможно только с согласия remraion.ru Контактный телефон: 8 (495) 235-65-88 Защищено законом РФ об авторском праве.</small>		


СОГЛАСОВАНО

СОГЛАСОВАНО

Взам. инв.Н

Подпись и дата

Инв.Н подл.

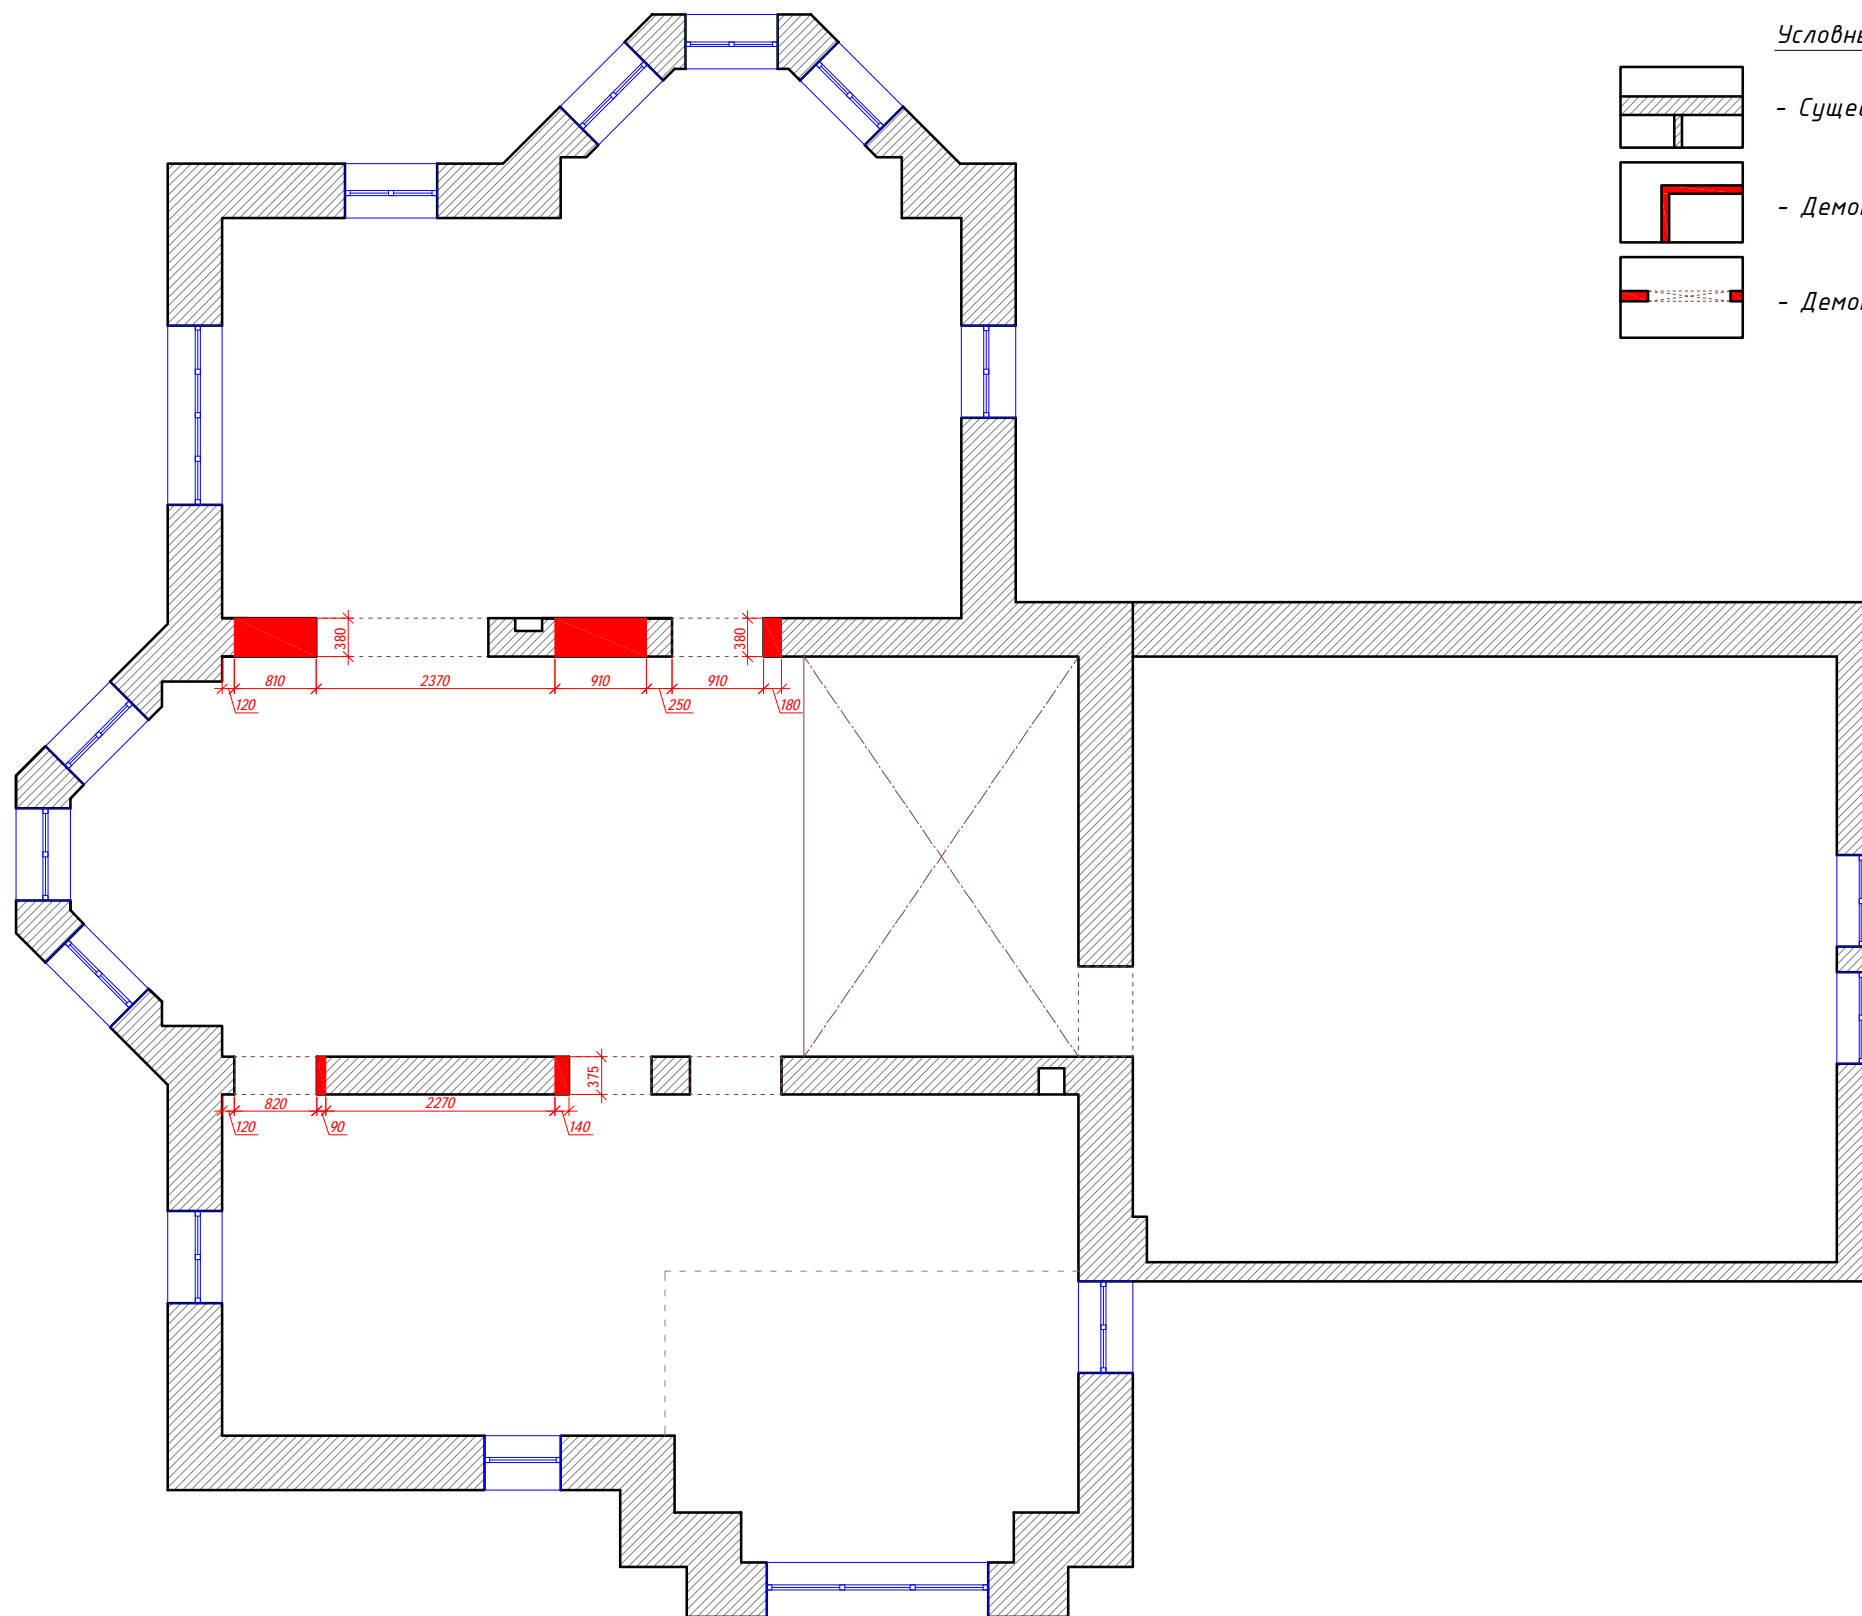

ПРИМЕЧАНИЯ:

- Данные планы не являются проектом перепланировки.
- Заказчик несет ответственность за разработку проекта перепланировки в лицензированной организации и за его согласование в соответствующих государственных органах.
- Замена оконных блоков не предусмотрено.
- Заменить отопительные радиаторы.
- Требуется установка подоконников.

01.01.2001г.

ИЗМ.	КОЛ.УЧ	ЛИСТ	№ ДОК.	ПОДП.	ДАТА	Заказчик: - Адрес: М.О.	СТАДИЯ	ЛИСТ	ЛИСТОВ
ГАП						Дизайн-проект загородного дома Второй этаж	ДП	-	-
Архитектор							remraion.ru		
						План демонтажа. М 1:75 АЗ	<small>Данный проект является предметом авторского права. Тиражирование, публикации, использование в строительстве, прочие коммерческие использование возможно только с согласия remraion.ru Контактный телефон: 8 (495) 235-65-88 Защищено законом РФ об авторском праве.</small>		