

СОГЛАСОВАНО


СОГЛАСОВАНО

Взам. инв.Н


Подпись и дата

Инв.Н подл.


вид А

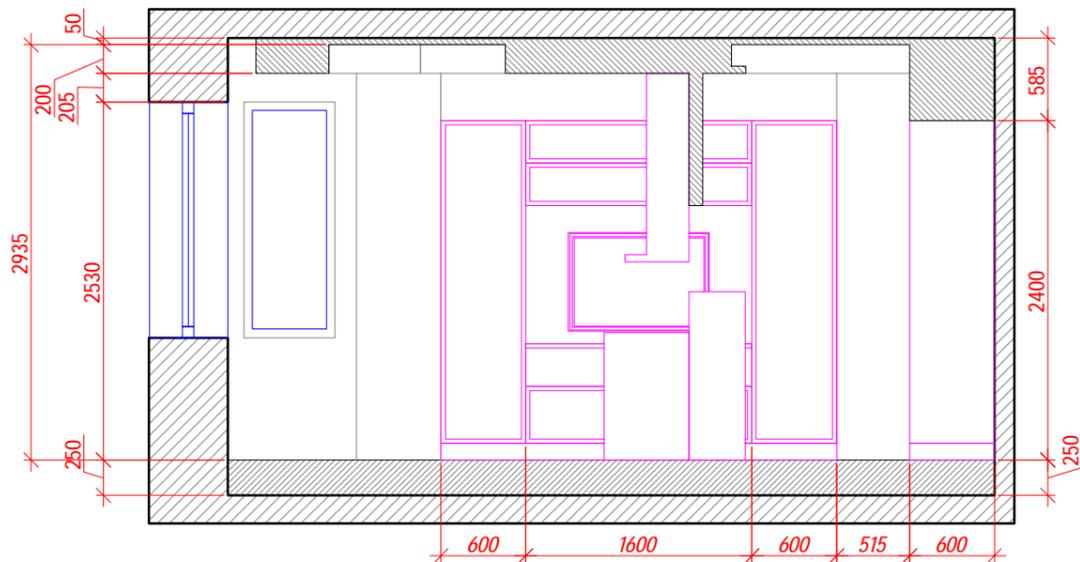



вид Б

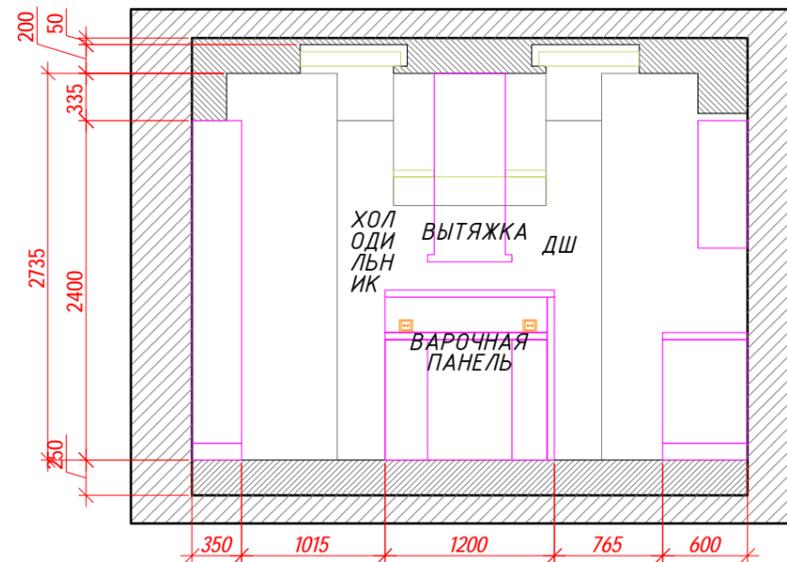

вид В

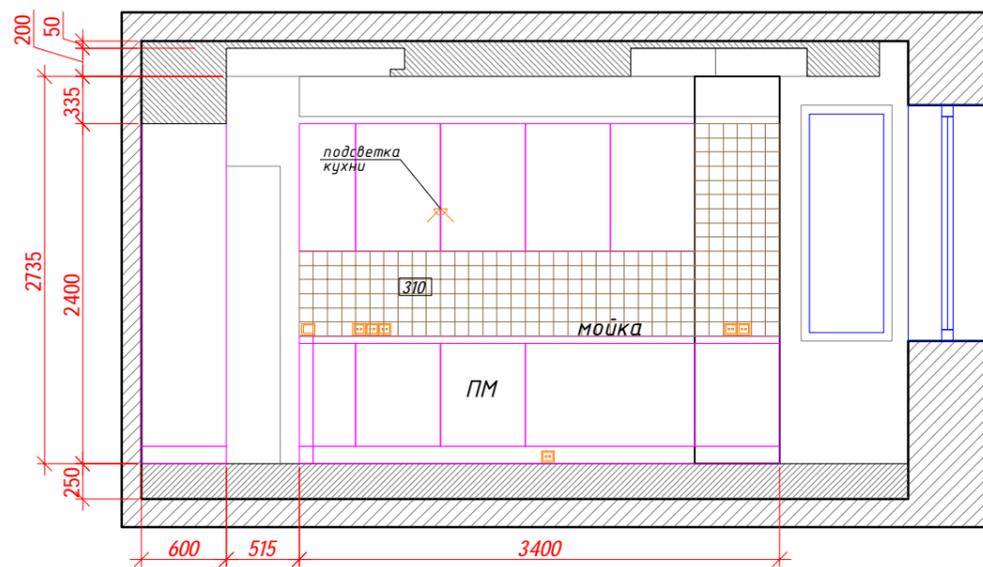

вид Г

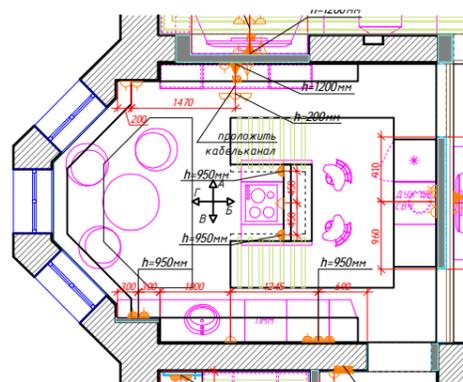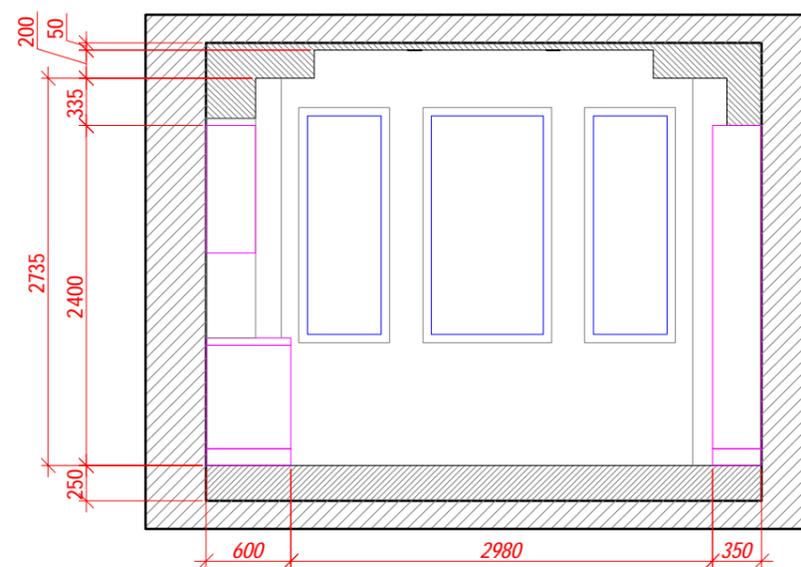

Условные обозначения



- Декор Эльсинор светлый мозаичный 2 30x30 см S=2.6м²

01.01.2001г.

ИЗМ.	КОЛ.УЧ	ЛИСТ	№ ДОК.	ПОДП.	ДАТА	Заказчик: -	СТАДИЯ	ЛИСТ	ЛИСТОВ
ГАП						Адрес: М.О.	ДП	-	-
Архитектор						Дизайн-проект загородного дома Первый этаж			
						Развертка фартука кухни. М 1:75 АЗ			
							remraion.ru		
<p><small>Данный проект является предметом авторского права. Тиражирование, публикации, использование в строительстве, прочие коммерческие использование возможно только с согласия remraion.ru Контактный телефон: 8 (495) 235-65-88 Защищено законом РФ об авторском праве.</small></p>									