


СОГЛАСОВАНО

СОГЛАСОВАНО

Взам. инв.Н

Подпись и дата

Инв.Н подл.

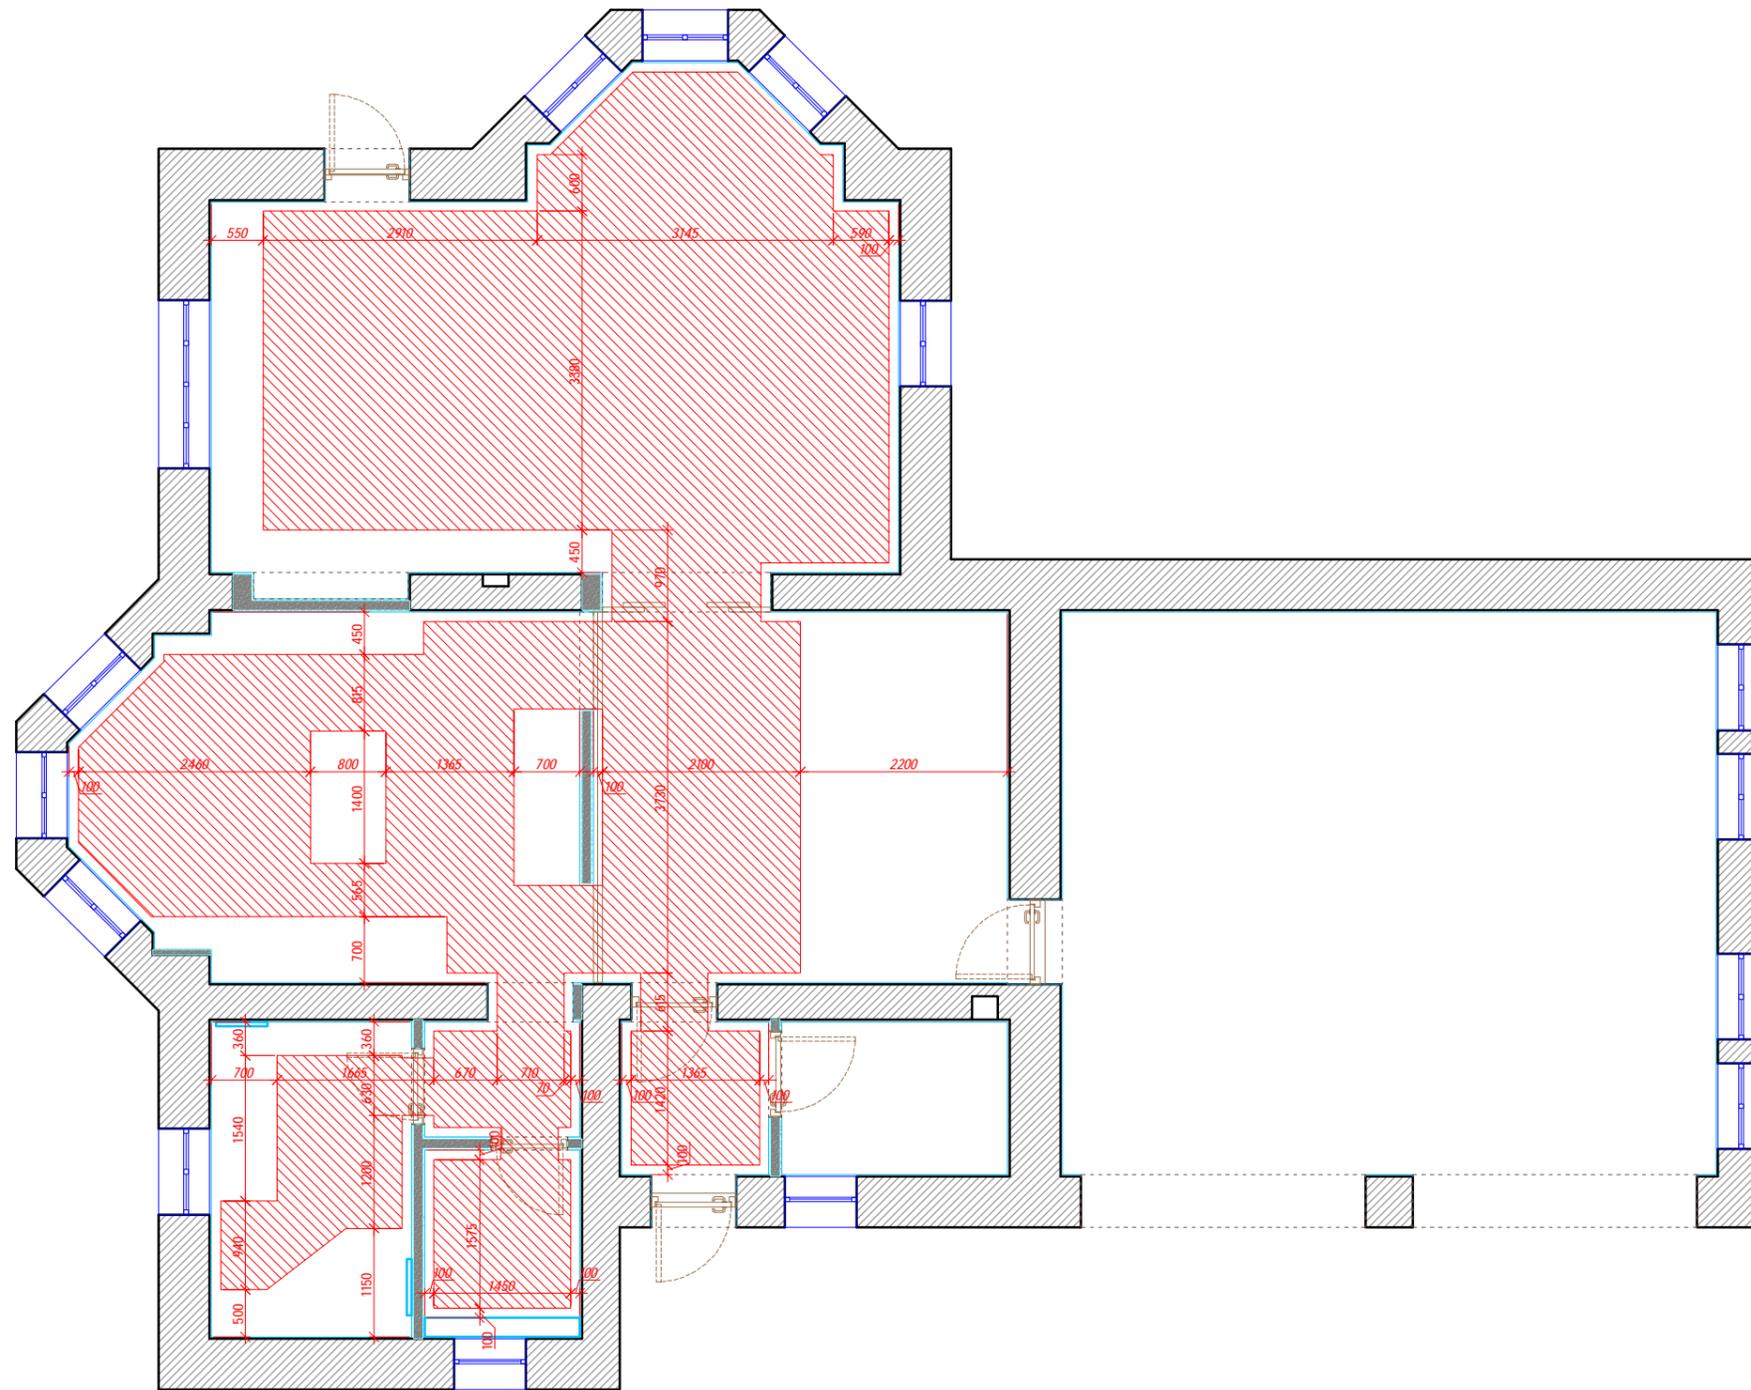

Условные обозначения



ПРИМЕЧАНИЯ:
 - За отметку 0.000 принят уровень чистого пола.
 - Площади напольных покрытий даны без запаса.
 - Клей следует выбирать рекомендованный производителем напольного покрытия и применять в полном соответствии с технологией.
 - Стыки различных напольных покрытий точно под полотном двери, при изменении отметки пола во влажных помещениях покрытие из общего пространства заходит до внутреннего края перегородки помещения.
 - Отделочные материалы, габариты изделий, предоставляемые подрядчиком, должны быть согласованы с архитектором до заказа.

01.01.2001г.

ИЗМ.	КОЛ.УЧ	ЛИСТ	№ ДОК.	ПОДП.	ДАТА	Заказчик: - Адрес: М.О.			
ГАП						Дизайн-проект загородного дома Первый этаж	СТАДИЯ	ЛИСТ	ЛИСТОВ
Архитектор							ДП	-	-
						План теплых полов. М 1:75 АЗ	remraion.ru		
							<small>Данный проект является предметом авторского права. Тиражирование, публикации, использование в строительстве, прочие коммерческие использование возможно только с согласия remraion.ru Контактный телефон: 8 (495) 235-65-88 Защищено законом РФ об авторском праве.</small>		


СОГЛАСОВАНО

СОГЛАСОВАНО


Взам. инв.Н

Подпись и дата

Инв.Н подл.

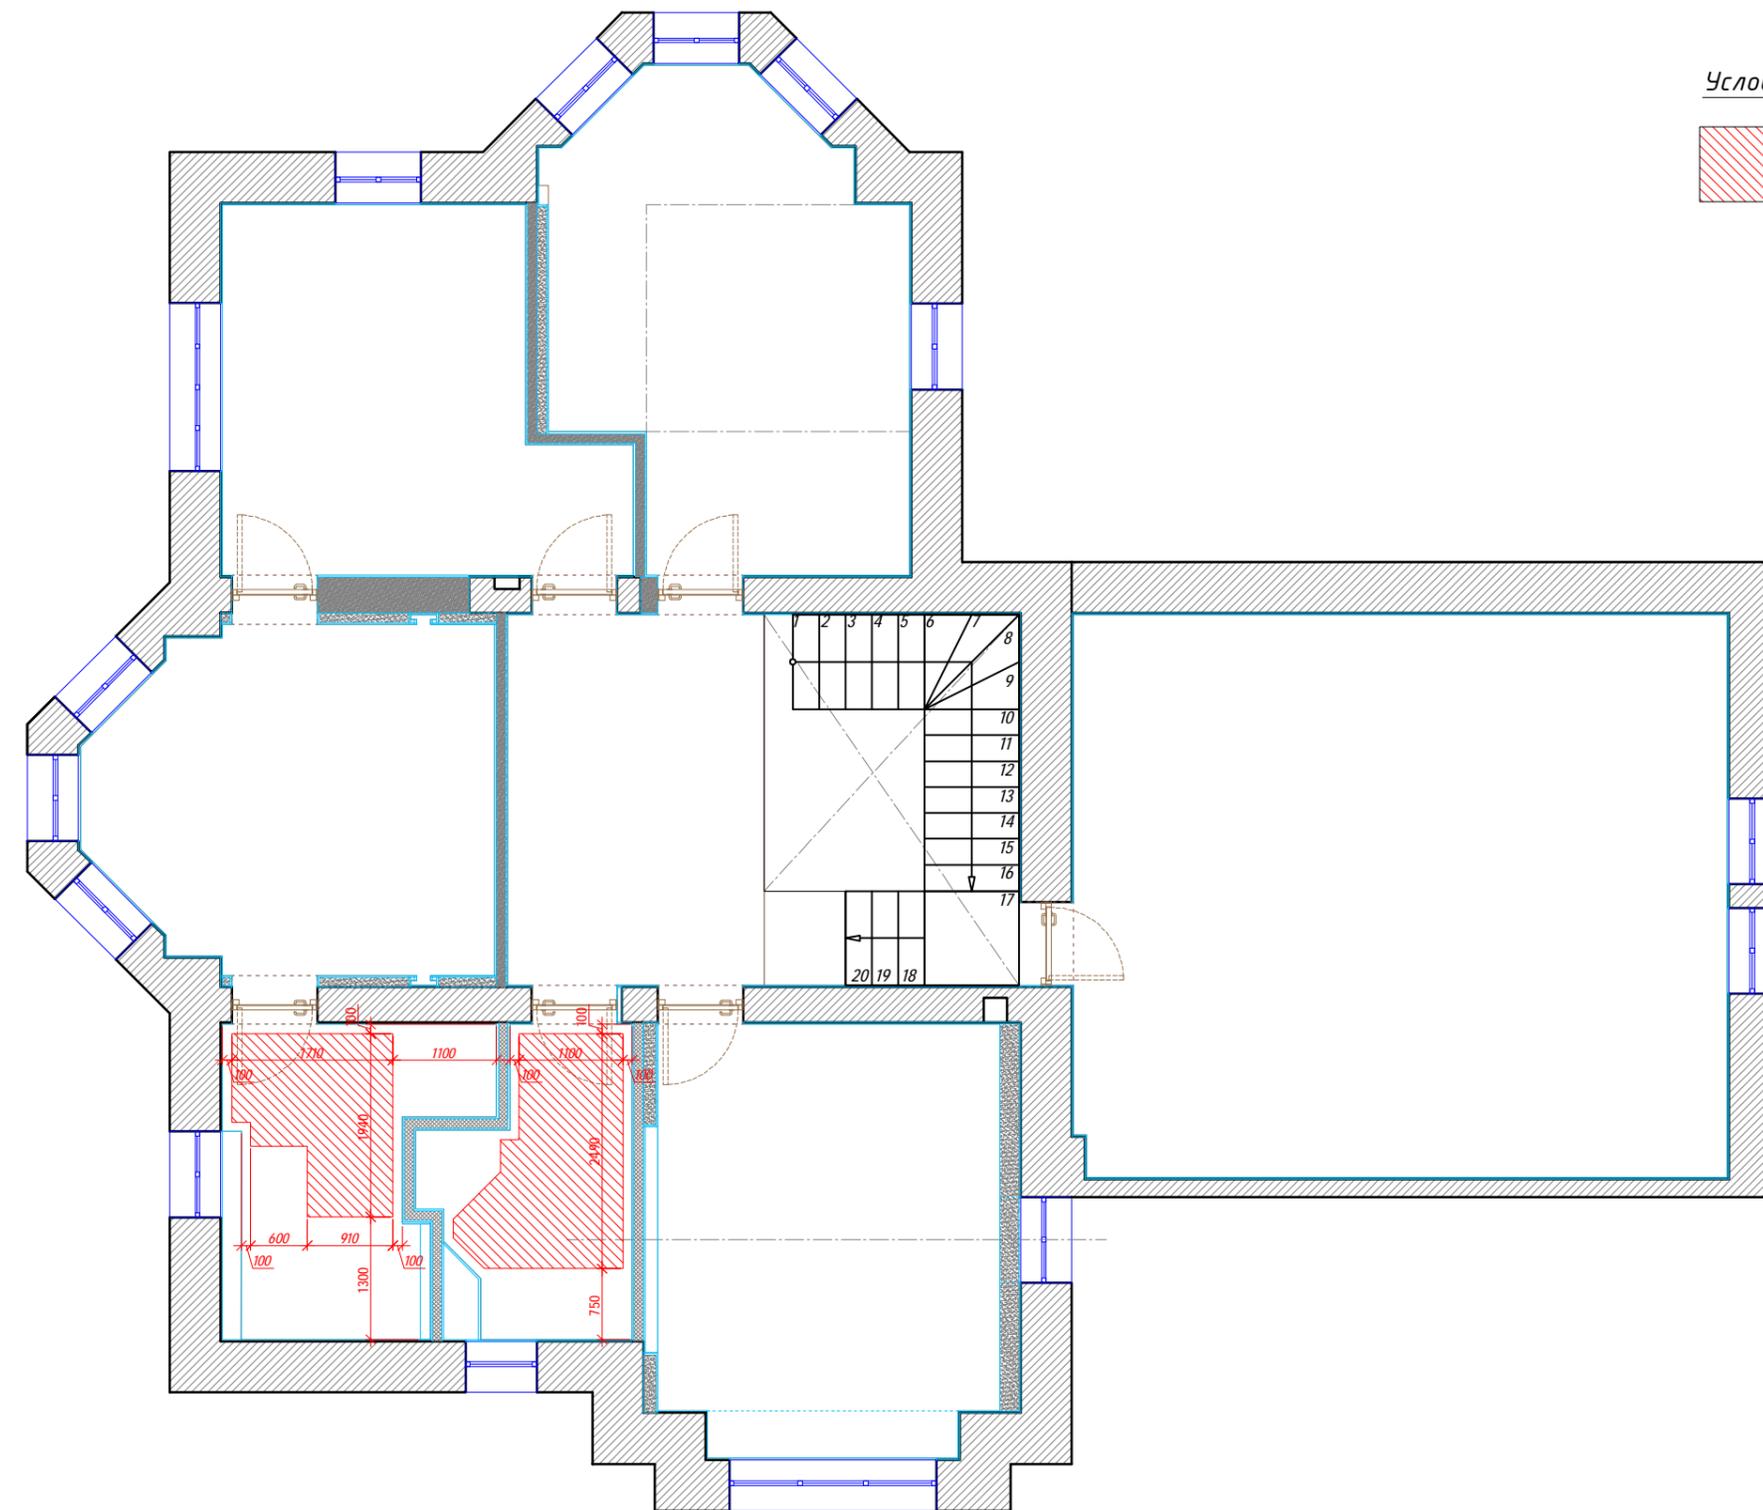

Условные обозначения

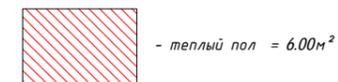

ПРИМЕЧАНИЯ:

- За отметку 0.000 принят уровень чистого пола.
- Площади напольных покрытий даны без запаса.
- Клей следует выбирать рекомендованный производителем напольного покрытия и применять в полном соответствии с технологией.
- Стыки различных напольных покрытий точно под полотном двери, при изменении отметки пола во влажных помещениях покрытие из общего пространства заходит до внутреннего края перегородки помещения.
- Отделочные материалы, габариты изделий, предоставляемые подрядчиком, должны быть согласованы с архитектором до заказа.

01.01.2001г.

ИЗМ.	КОЛ.УЧ	ЛИСТ	№ ДОК.	ПОДП.	ДАТА	Заказчик: - Адрес: М.О.			
ГАП						Дизайн-проект загородного дома Второй этаж	СТАДИЯ	ЛИСТ	ЛИСТОВ
Архитектор							ДП	-	-
						План теплых полов. М 1:75 АЗ	remraion.ru		
							<small>Данный проект является предметом авторского права. Тиражирование, публикации, использование в строительстве, прочие коммерческие использование возможно только с согласования remraion.ru Контактный телефон: 8 (495) 235-65-88 Защищено законом РФ об авторском праве.</small>		