


СОГЛАСОВАНО

СОГЛАСОВАНО

Взам. инв.Н

Подпись и дата

Инв.Н подл.

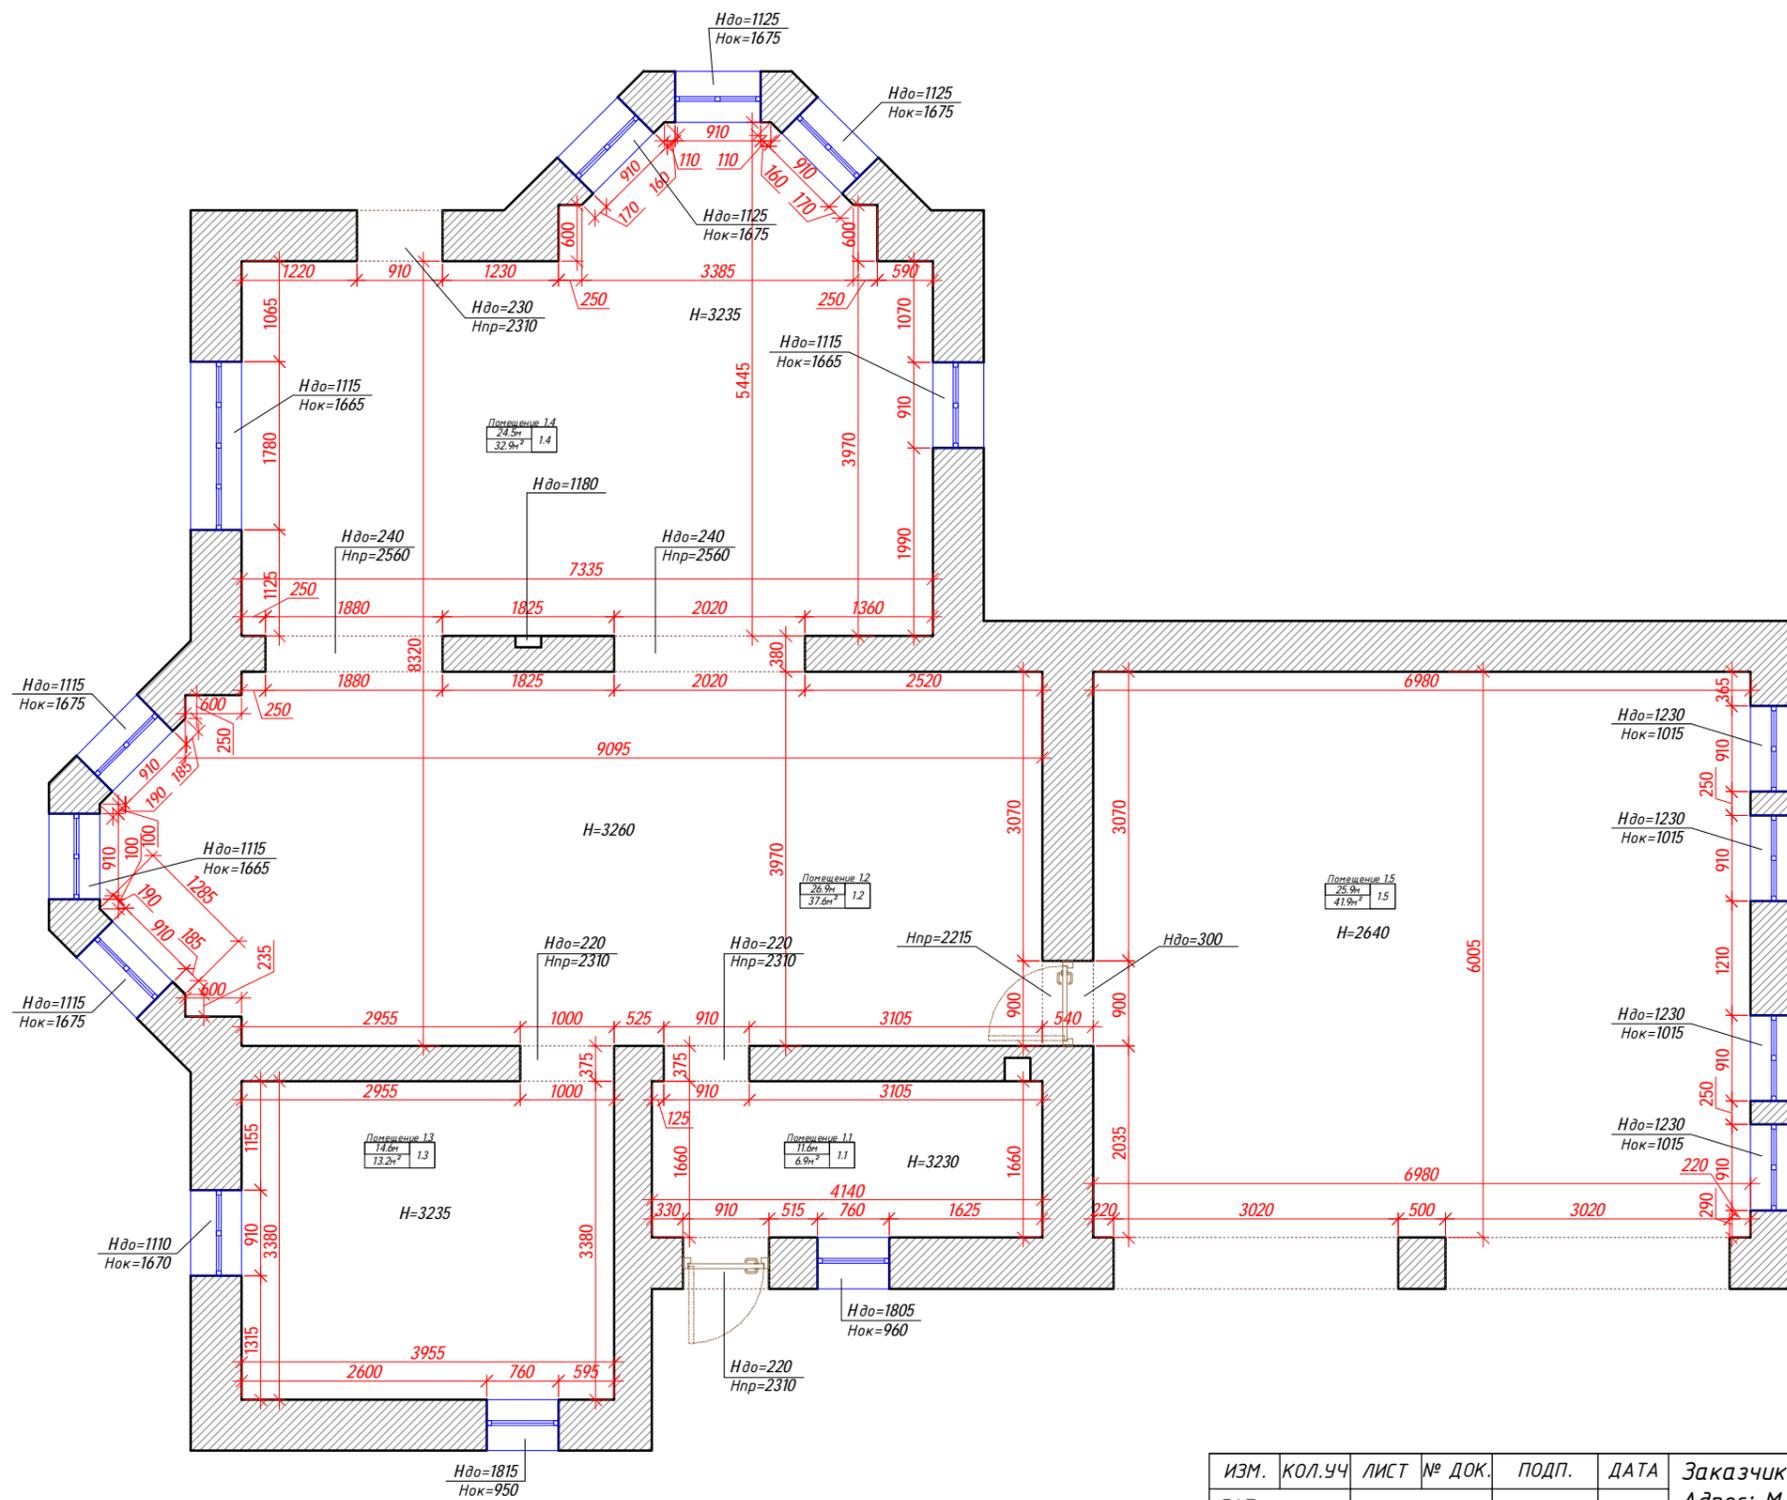

Условные обозначения:



Экспликация помещений первого этажа

№	Наименование	Площадь (м <sup>2</sup> )	Периметр (м)
1	Помещение 1.1	6.9	11.6
2	Помещение 1.2	37.6	26.9
3	Помещение 1.3	13.2	14.6
4	Помещение 1.4	32.9	24.5
5	Помещение 1.5	41.9	25.9
Итого:		132.50	103.50

01.01.2001г.

ИЗМ.	КОЛ.УЧ	ЛИСТ	№ ДОК.	ПОДП.	ДАТА	Заказчик: - Адрес: М.О.	СТАДИЯ	ЛИСТ	ЛИСТОВ
						Дизайн-проект загородного дома Первый этаж	ДП	-	-
							remraion.ru		
						Обмерный план. М 1:75 А3	<small>Данный проект является предметом авторского права. Тиражирование, публикации, использование в строительстве, прочие коммерческие использование возможно только с согласия remraion.ru Контактный телефон: 8 (495) 235-65-88 Защищено законом РФ об авторском праве.</small>		


СОГЛАСОВАНО

СОГЛАСОВАНО


Взам. инв.Н

Подпись и дата

Инв.Н подл.

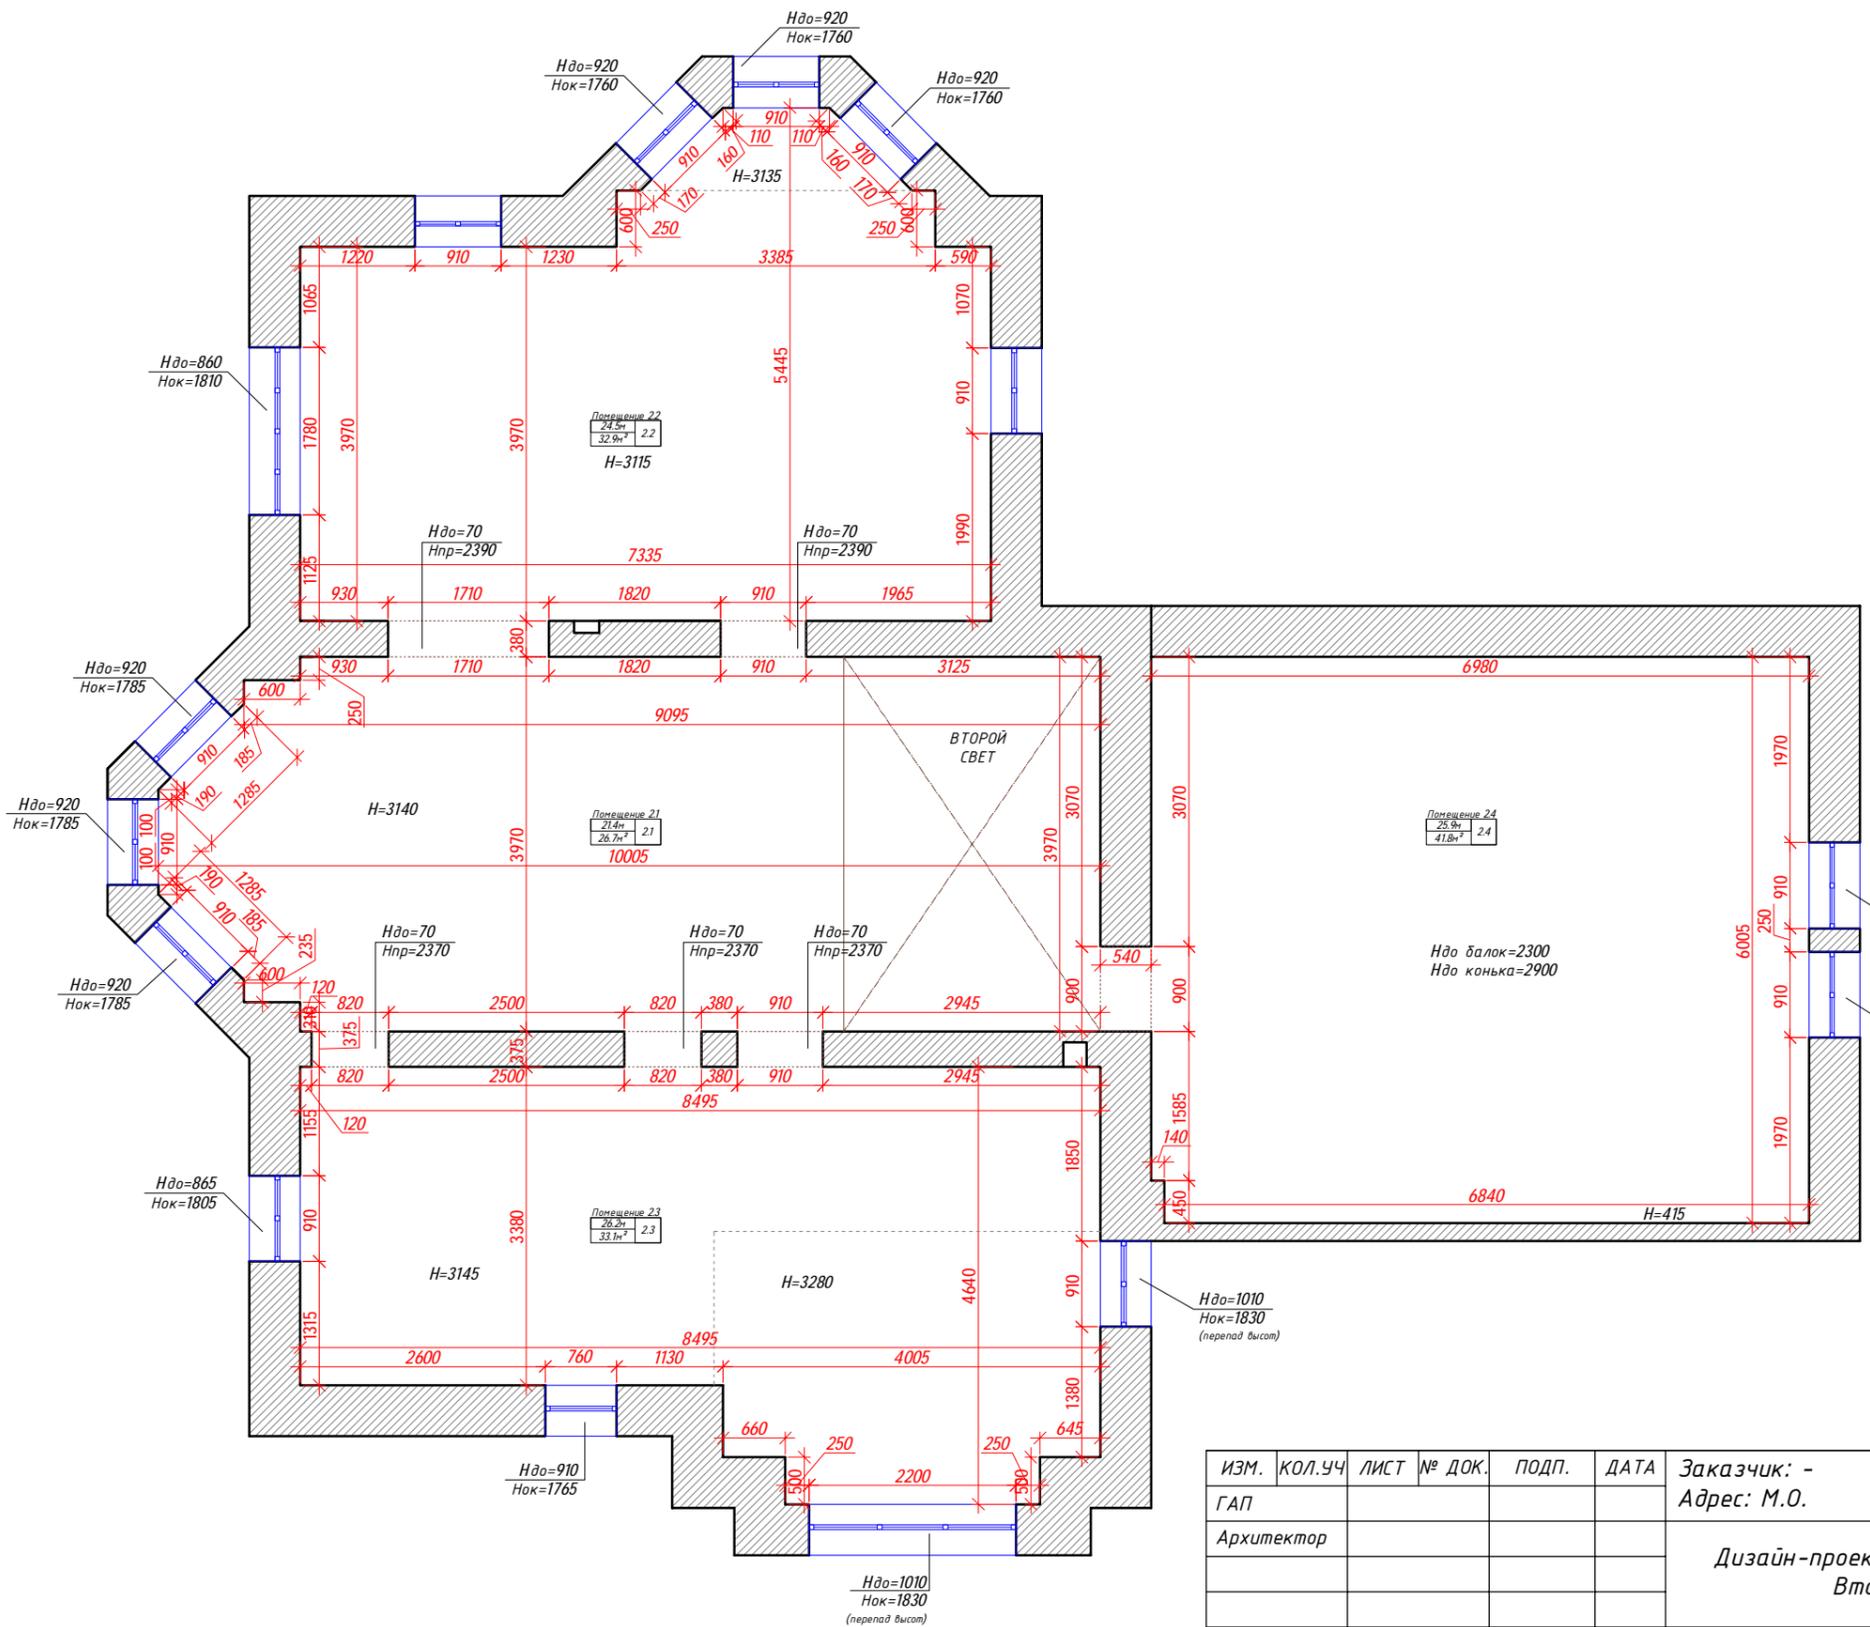

Условные обозначения:

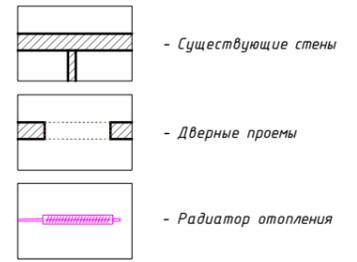

№	Наименование	Площадь (м <sup>2</sup> )	Периметр (м)
1	Помещение 1.1	6.9	11.6
2	Помещение 1.2	37.6	26.9
3	Помещение 1.3	13.2	14.6
4	Помещение 1.4	32.9	24.5
5	Помещение 1.5	41.9	25.9
Итого:		132.50	103.50

01.01.2001г.

ИЗМ.	КОЛ.УЧ	ЛИСТ	№ ДОК.	ПОДП.	ДАТА	Заказчик: - Адрес: М.О.	СТАДИЯ	ЛИСТ	ЛИСТОВ
ГАП						Дизайн-проект загородного дома Второй этаж	ДП	-	-
Архитектор							remraion.ru		
Обмерный план. М 1:75 А3							Данный проект является предметом авторского права. Тиражирование, публикации, использование в строительстве, прочие коммерческие использование возможно только с согласия remraion.ru Контактный телефон: 8 (495) 235-65-88 Защищено законом РФ об авторском праве.		