






СОГЛАСОВАНО

СОГЛАСОВАНО


Взам. инв.Н

Подпись и дата

Инв.Н подл.

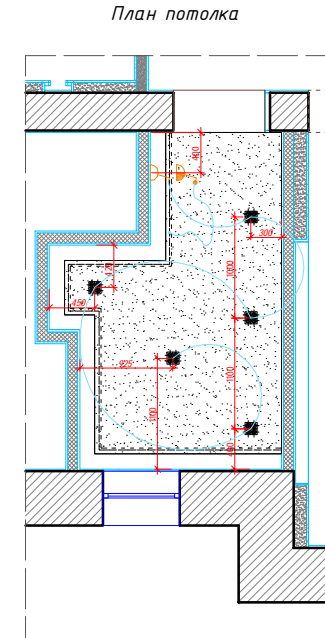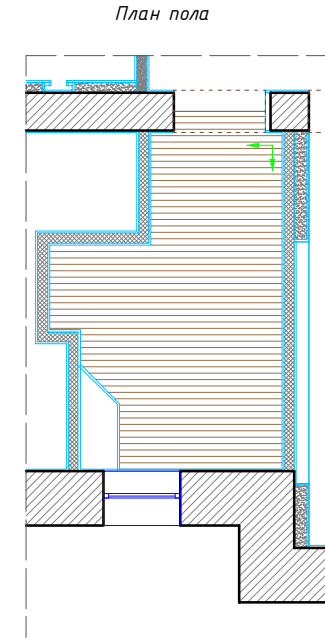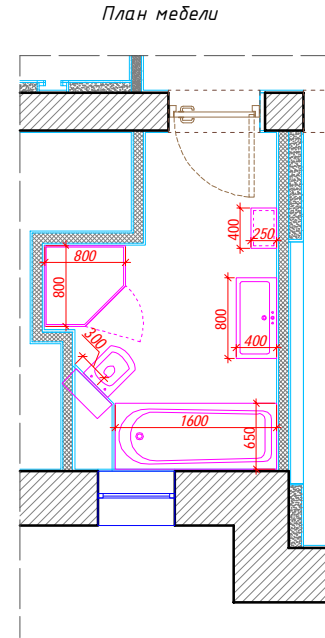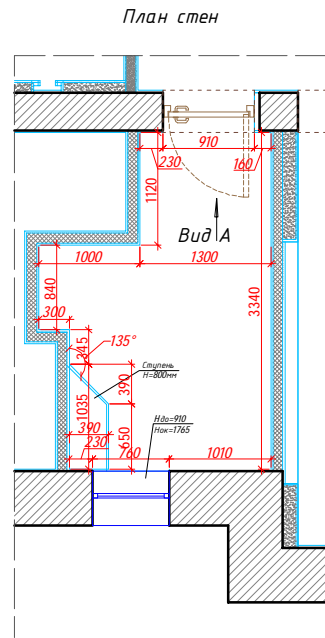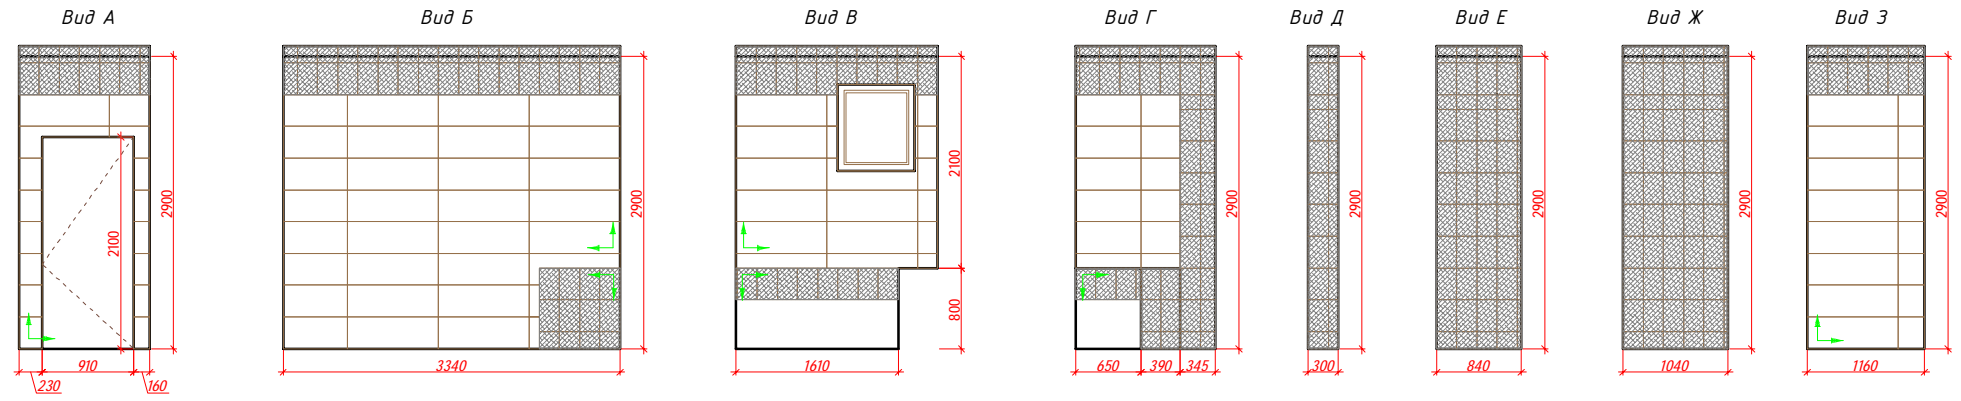

Условные обозначения:

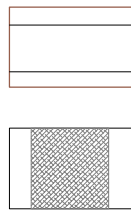

-Porcelanosa. Seul Nacar 31,6x90- 16.7 м2

-Trento Damasco-M 31,6x20 см- 12.8 м2

- Начало раскладки кухонного фартука

**ПРИМЕЧАНИЯ:**

- Все размеры даны от чистовых стен с нанесенным чистовым материалом.
- Площадь плитки дана без запаса.
- Вывод под кухонное и сантехническое оборудование уточнить по месту, согласно техническим картам приборов.
- Габариты мебели даны враспор по стенам, то есть без учета запаса.
- Перед изготовлением мебели необходимо снять чистовые размеры помещения (пол, стены, потолок).
- В случае несоответствия размеров, руководствоваться чистовыми размерами помещения.
- При изменении наполнения и габаритов мебели, согласовать данные изменения с заказчиком.

01.01.2001г.

ИЗМ.	КОЛ.УЧ	ЛИСТ	№ ДОК.	ПОДП.	ДАТА	Заказчик: - Адрес: М.О.			
ГАП						Дизайн-проект загородного дома Второй этаж	СТАДИЯ	ЛИСТ	ЛИСТОВ
Архитектор							ДП	-	-
						Развертка гостевого санузла. М 1:75 А3	remraion.ru		
							<small>Данный проект является предметом авторского права. Тиражирование, публикация, использование в строительстве, прочие коммерческие использование возможно только с согласия remraion.ru                      Контактный телефон: 8 (495) 235-65-88                      Защищено законом РФ об авторском праве.</small>		