


СОГЛАСОВАНО

СОГЛАСОВАНО


Взам. инв.Н

Подпись и дата


Инв.Н подл.

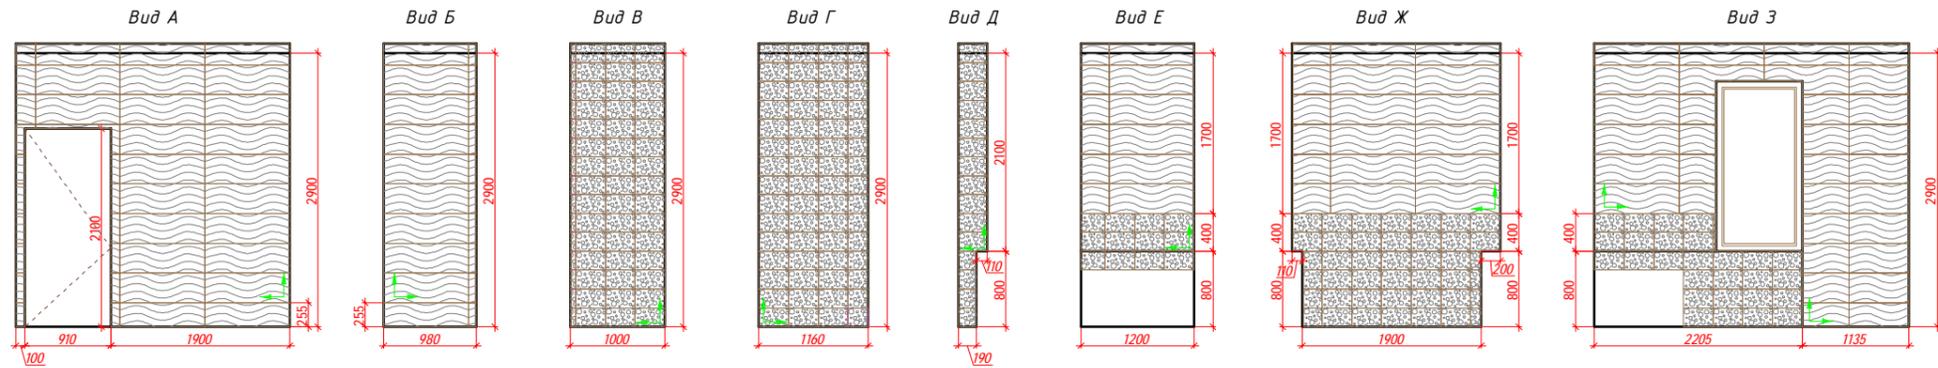


План стен

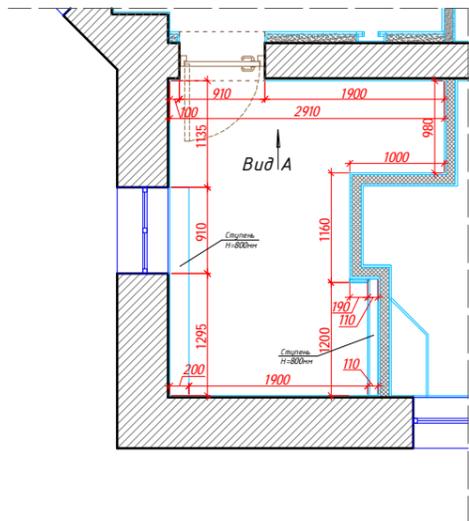


План мебели

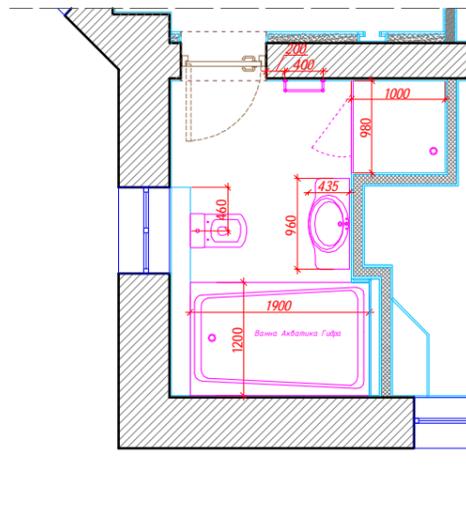


План пола

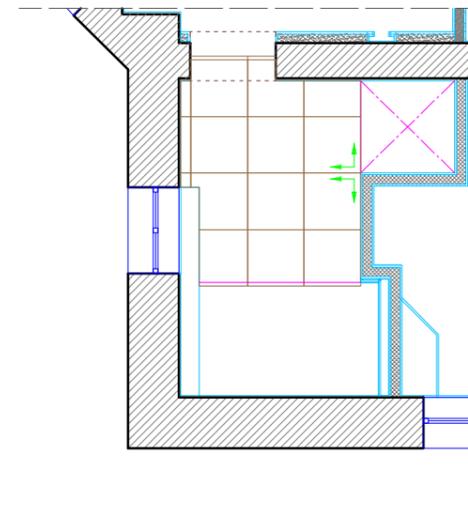


План потолка

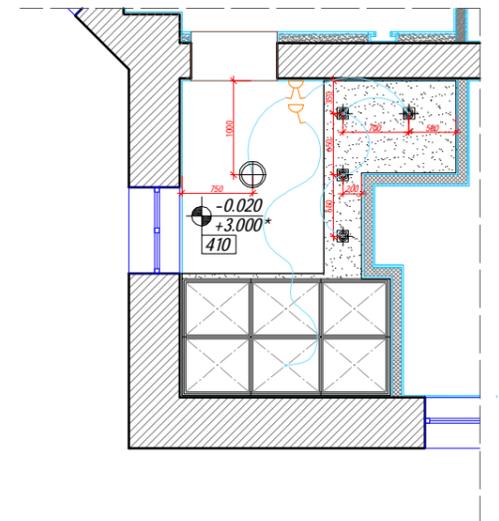

Условные обозначения:

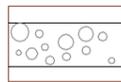


-Firenze Antracita 20x31,6- 12.13 м2

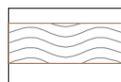

-Qatar Nacar 31,6x90 см- 22.1 м2



-Viva Gotha 9RHEOR Plat Blanc Rett 600x600mm- 7.34 м2

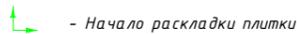

- Начало раскладки плитки

ПРИМЕЧАНИЯ:

- Все размеры даны от чистовых стен с нанесенным чистовым материалом.
- Площадь плитки дана без запаса.
- Вывод под кухонное и сантехническое оборудование уточнить по месту, согласно техническим картам приборов.
- Габариты мебели даны враспор по стенам, то есть без учета запаса.
- Перед изготовлением мебели необходимо снять чистовые размеры помещения (пол, стены, потолок).
- В случае несоответствия размеров, руководствоваться чистовыми размерами помещения.
- При изменении наполнения и габаритов мебели, согласовать данные изменения с заказчиком.

01.01.2001г.

ИЗМ.	КОЛ.УЧ	ЛИСТ	№ ДОК.	ПОДП.	ДАТА	Заказчик: - Адрес: М.О.	СТАДИЯ	ЛИСТ	ЛИСТОВ
ГАП						Дизайн-проект загородного дома Второй этаж	ДП	-	-
Архитектор							remraion.ru		
						Развертка хозяйской ванны. М 1:75 А3	<small>Данный проект является предметом авторского права. Тиражирование, публикация, использование в строительстве, прочие коммерческие использование возможно только с согласия remraion.ru Контактный телефон: 8 (495) 235-65-88 Защищено законом РФ об авторском праве.</small>		