

СОГЛАСОВАНО

СОГЛАСОВАНО


Взам. инв.Н

Подпись и дата

Инв.Н подл.

## ПРИМЕЧАНИЯ:

- Выключатели монтируются на высоте  $H=900$ мм от уровня чистого пола до центра выключателя, если не указано иное.
- Привязка выключателей около дверей дается на 200мм от края дверного проема или угла перегородки, если не указано иное.
- Высота выводов под бра  $H=1800$ мм от уровня чистого пола, если не указано иное.
- В случае совпадения местоположения розеток (внизу) и выключателей (вверху) необходимо размещать их на одной оси!
- Гибкую светодиодную подсветку в потолке необходимо устанавливать согласно техническим характеристикам подсветки и правилам освещения и инсоляции квартиры.

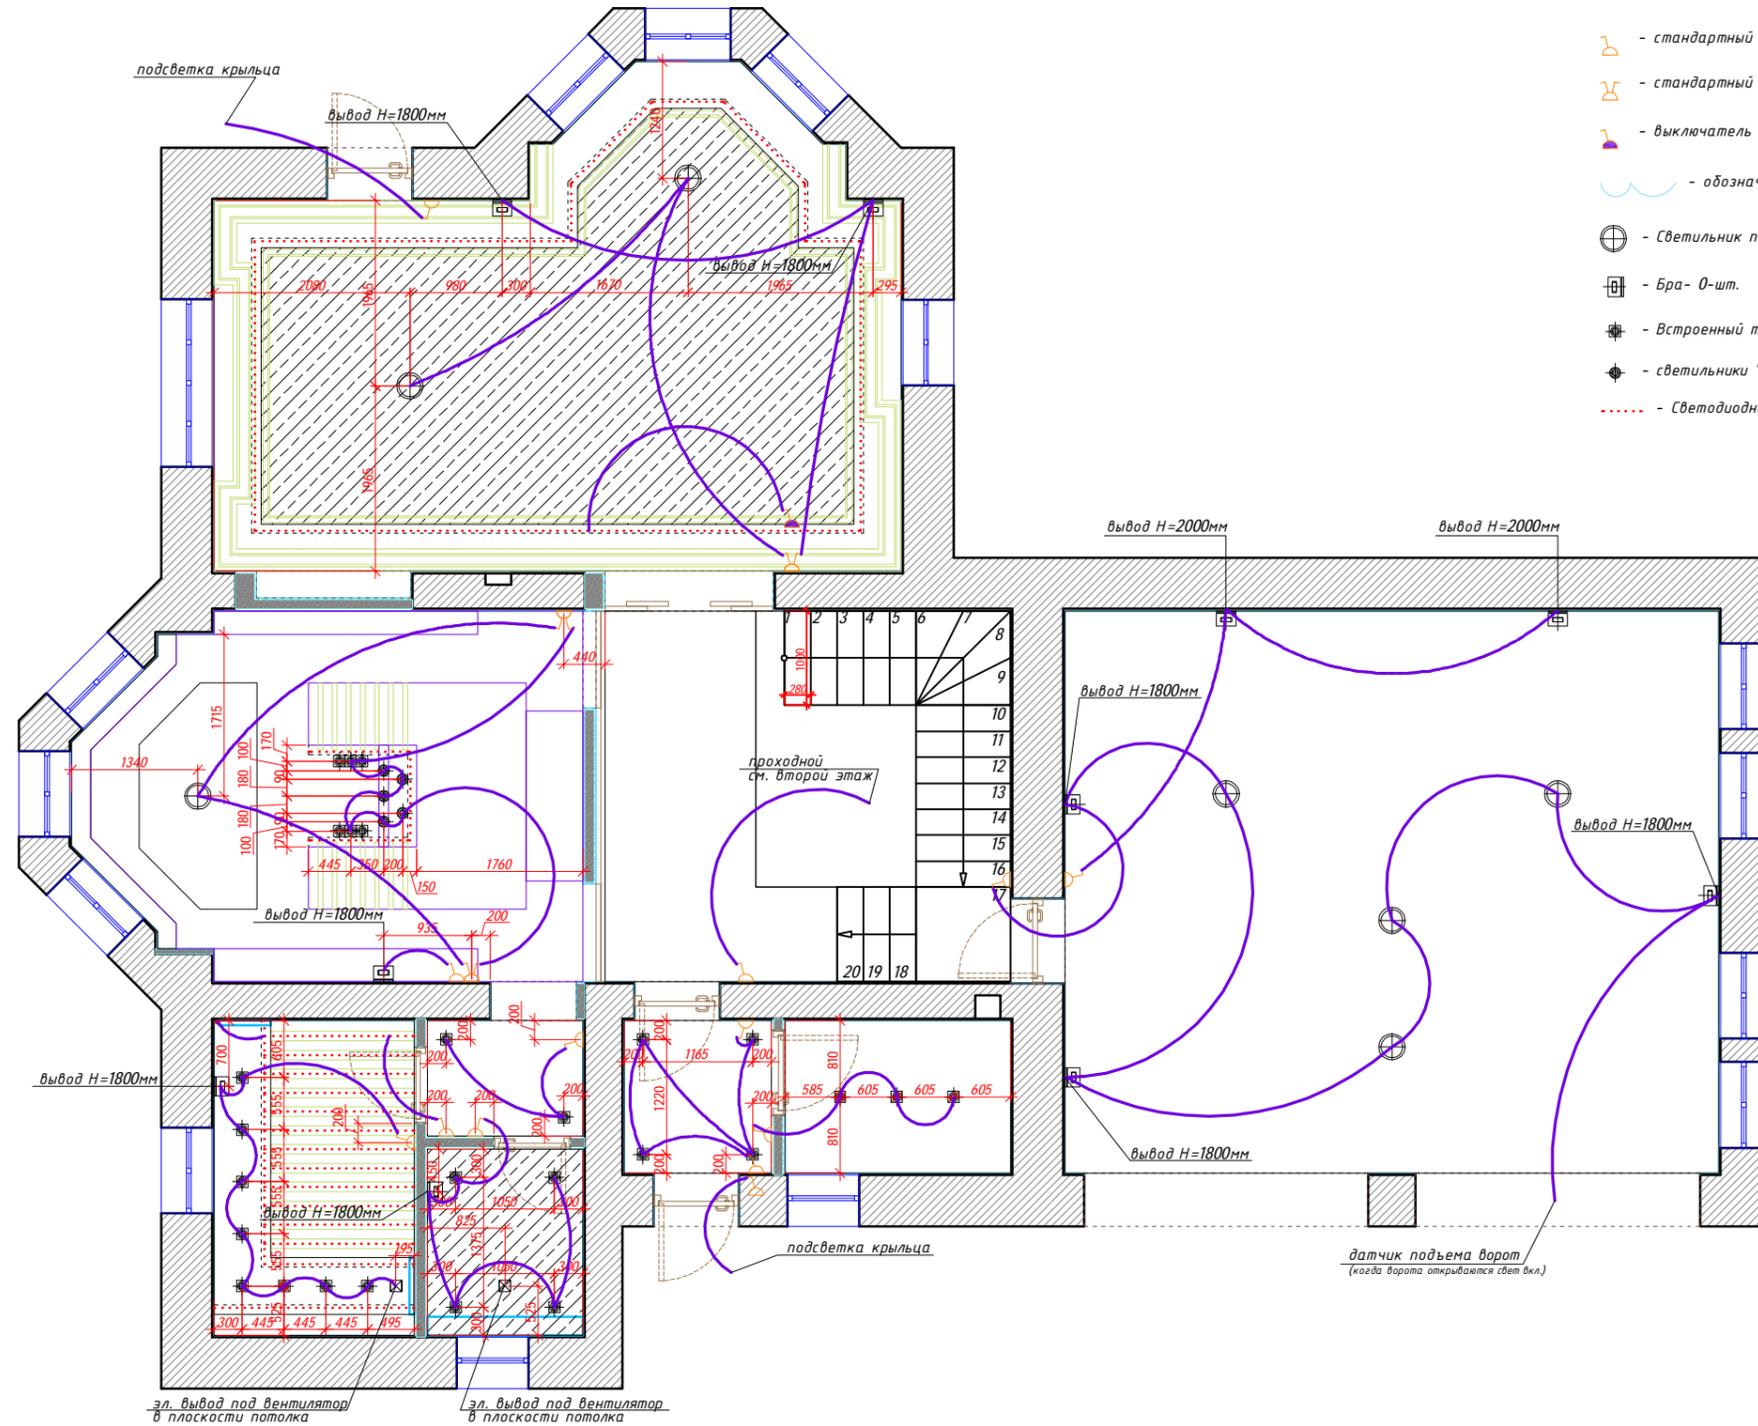

## Условные обозначения

- стандартный одноклавишный выключатель- 0-шт.
- стандартный двухклавишный выключатель- 0-шт.
- выключатель типа димер- 0-шт.
- обозначения групп включения светильников
- Светильник потолочный- 0-шт.
- Бра- 0-шт.
- Встроенный точечный светильник- 0-шт.
- светильники "свисящие"- 0-шт.
- Светодиодная подсветка- 0- п.м.

01.01.2001г.

ИЗМ.	КОЛ.УЧ	ЛИСТ	№ ДОК.	ПОДП.	ДАТА	Заказчик: -	СТАДИЯ	ЛИСТ	ЛИСТОВ
ГАП						Адрес: М.О.			
Архитектор						Дизайн-проект загородного дома Первый этаж	ДП	-	-
							remraion.ru		
						План расположения осветительных приборов. М 1:75 А3	<small>Данный проект является предметом авторского права. Тиражирование, публикация, использование в строительстве, прочие коммерческие использование возможно только с согласования remraion.ru Контактный телефон: 8 (495) 235-65-88 Защищено законом РФ об авторском праве.</small>		


СОГЛАСОВАНО

СОГЛАСОВАНО

Взам. инв.Н

Подпись и дата

Инв.Н подл.

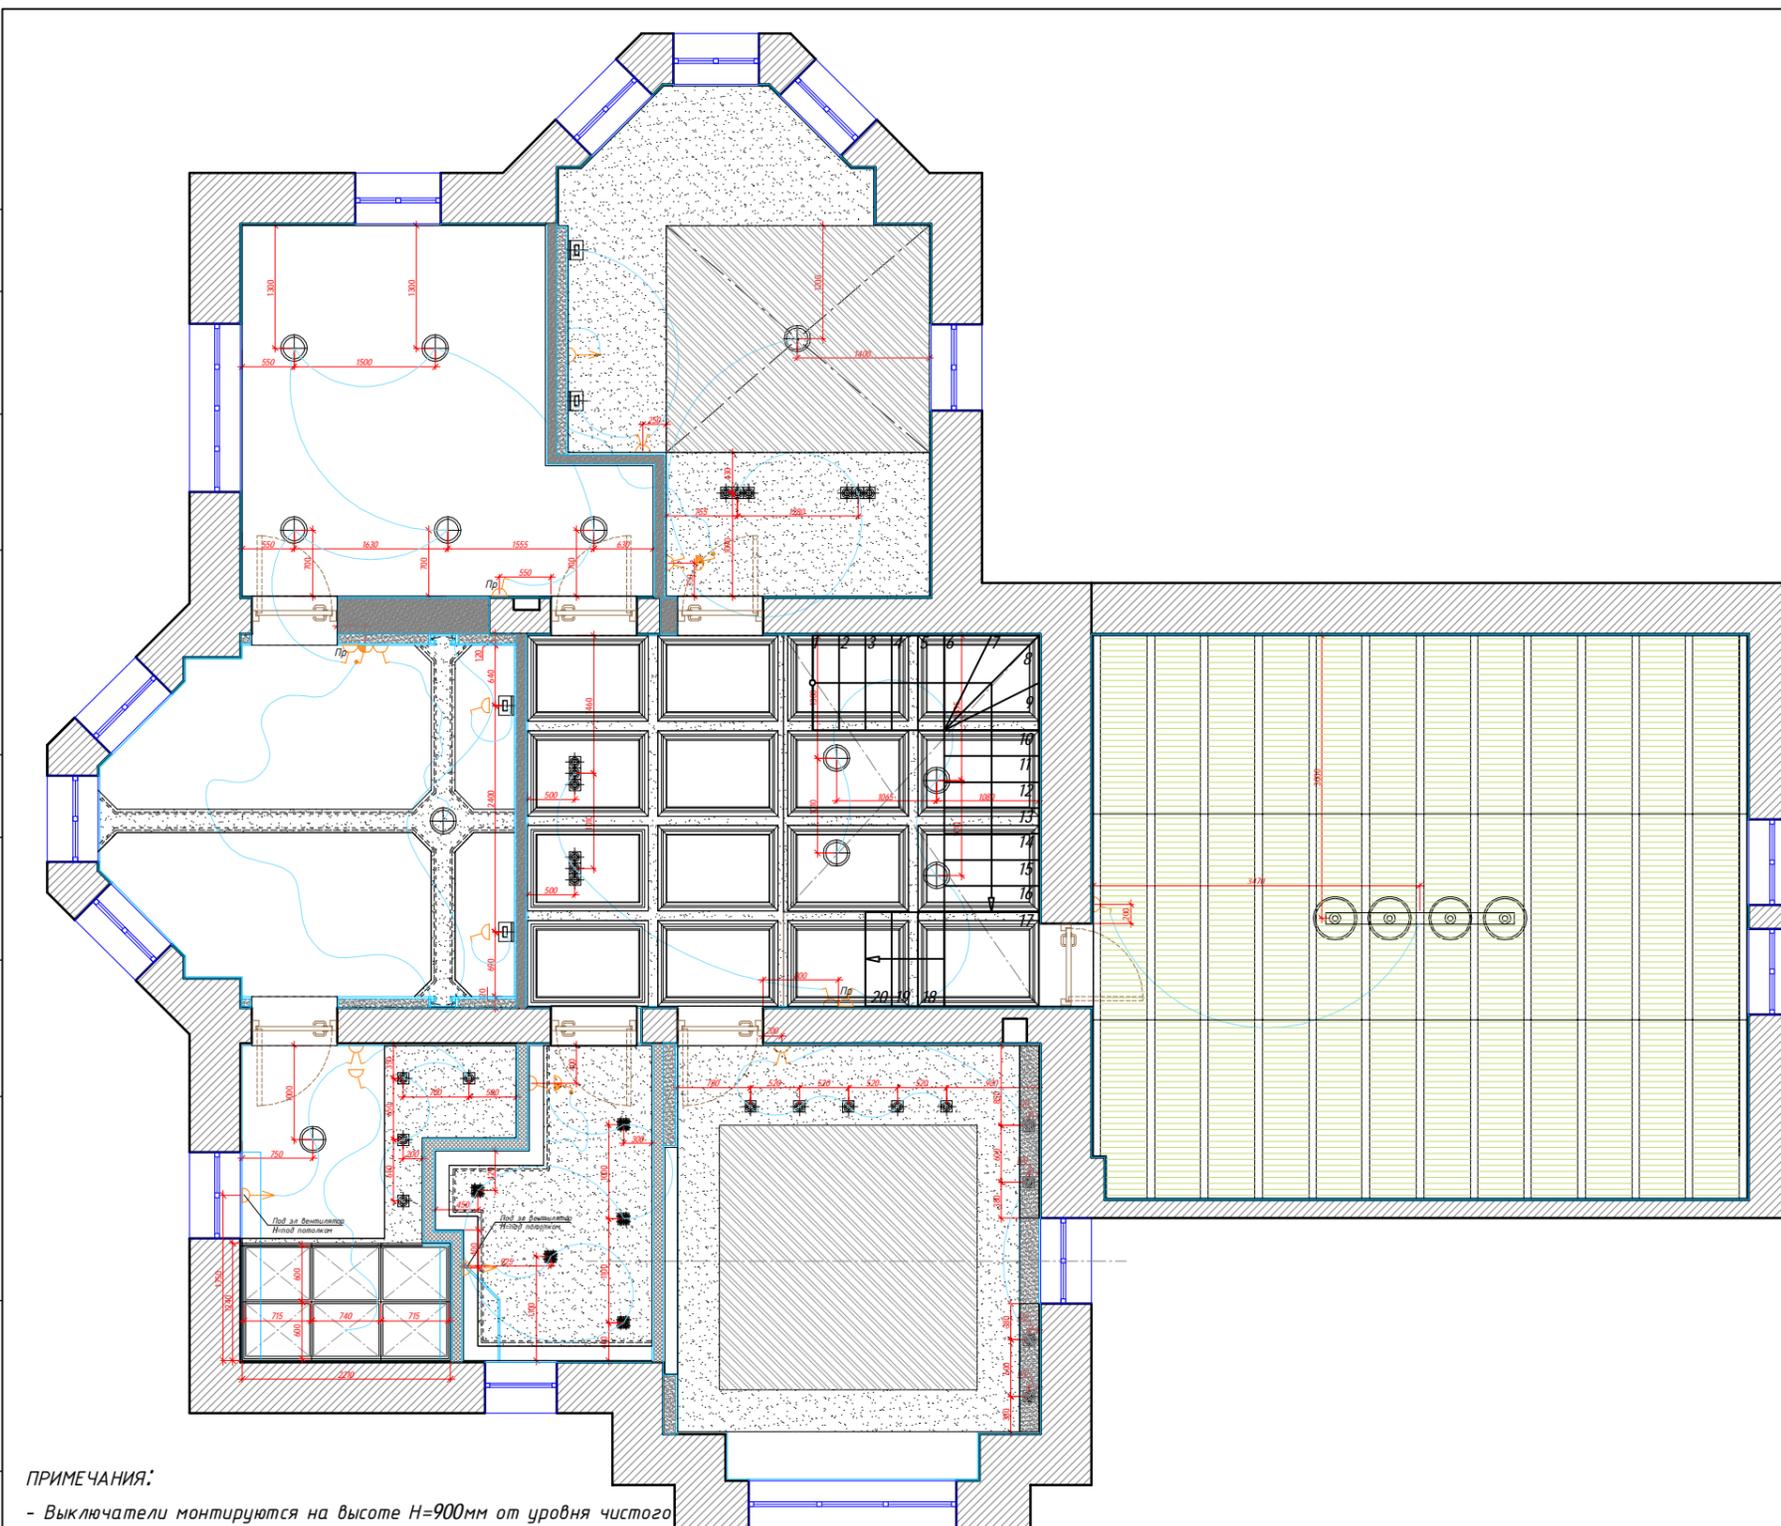

## Условные обозначения

- Диммер- 1-шт.
- Проходной выключатель- 3-шт.
- стандартный одноклавишный выключатель- 7-шт.
- стандартный двухклавишный выключатель- 4-шт.
- обозначения групп включения светильников
- Светильник потолочный- 7-шт.
- Бра- 4-шт.
- Встроенный точечный светильник- 13-шт.
- Встроенный точечный светильник- 4-шт.
- Встроенный точечный светильник- 5-шт.
- Светодиодная подсветка в спальне- 16- п.м.  
+ 18-п.м идущая по стене
- Светодиодная подсветка в гост. с/у- 6.5- п.м.
- Потолочная люстра - 1-шт.

## ПРИМЕЧАНИЯ:

- Выключатели монтируются на высоте  $H=900$ мм от уровня чистого пола до центра выключателя, если не указано иное.
- Привязка выключателей около дверей дается на 200мм от края дверного проема или угла перегородки, если не указано иное.
- Высота выводов под бра  $H=1800$ мм от уровня чистого пола, если не указано иное.
- В случае совпадения местоположения розеток (внизу) и выключателей(вверху) необходимо размещать их на одной оси!
- Гибкую светодиодную подсветку в потолке необходимо устанавливать согласно техническим характеристикам подсветки и правилам освещения и инсоляции квартиры.

01.01.2001г.

ИЗМ.	КОЛ.УЧ	ЛИСТ	№ ДОК.	ПОДП.	ДАТА	Заказчик: -	СТАДИЯ	ЛИСТ	ЛИСТОВ
						Адрес: М.О.			
						Дизайн-проект загородного дома Второй этаж	ДП	-	-
						План расположения осветительных приборов. М 1:75 А3	remraion.ru		
							<small>Данный проект является предметом авторского права. Тиражирование, публикация, использование в строительстве, прочие коммерческие использование возможно только с согласия remraion.ru Контактный телефон: 8 (495) 235-65-88 Защищено законом РФ об авторском праве.</small>		