


СОГЛАСОВАНО

СОГЛАСОВАНО


Инв.Н подл. | Подпись и дата | Взам. инв.Н

Разрез потолка А-А

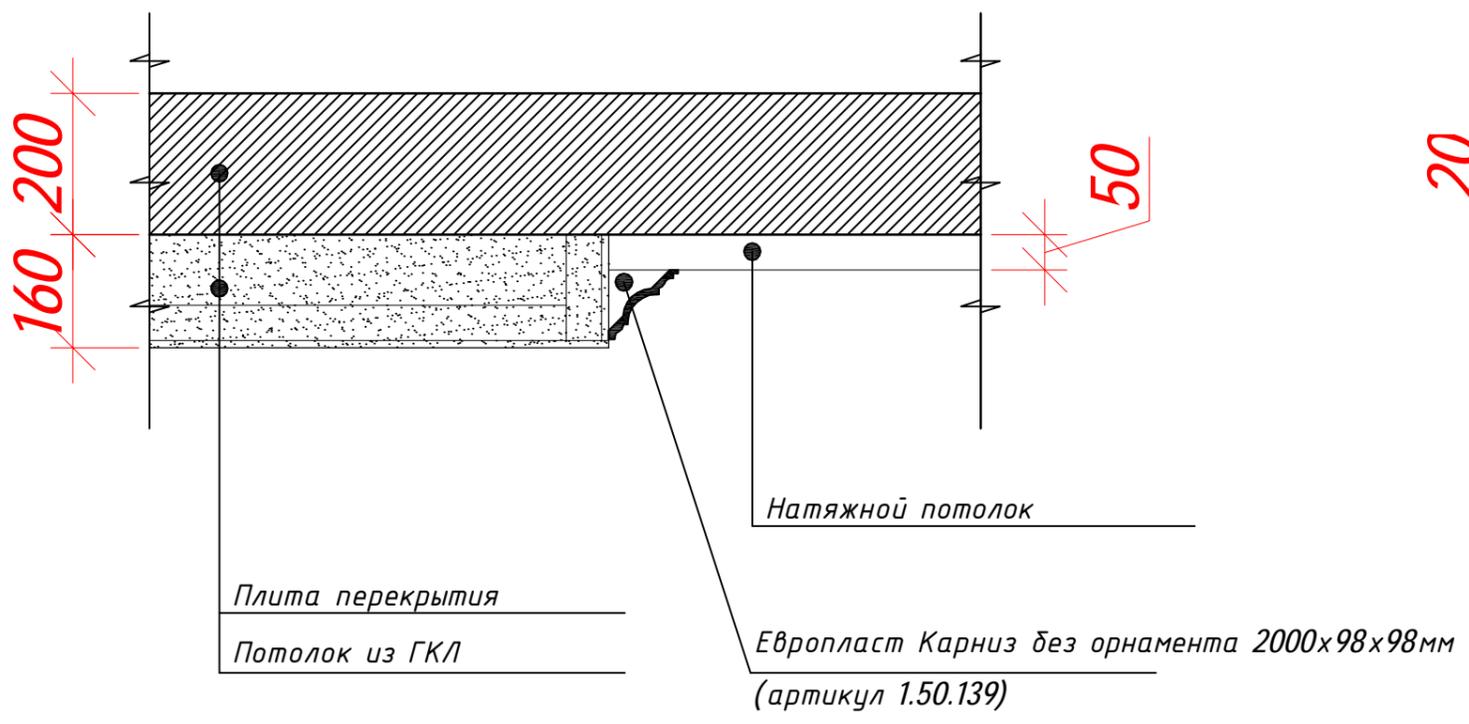


Европласт Карниз без орнамента 2000x98x98мм (артикул 1.50.139)

Разрез потолка В-В

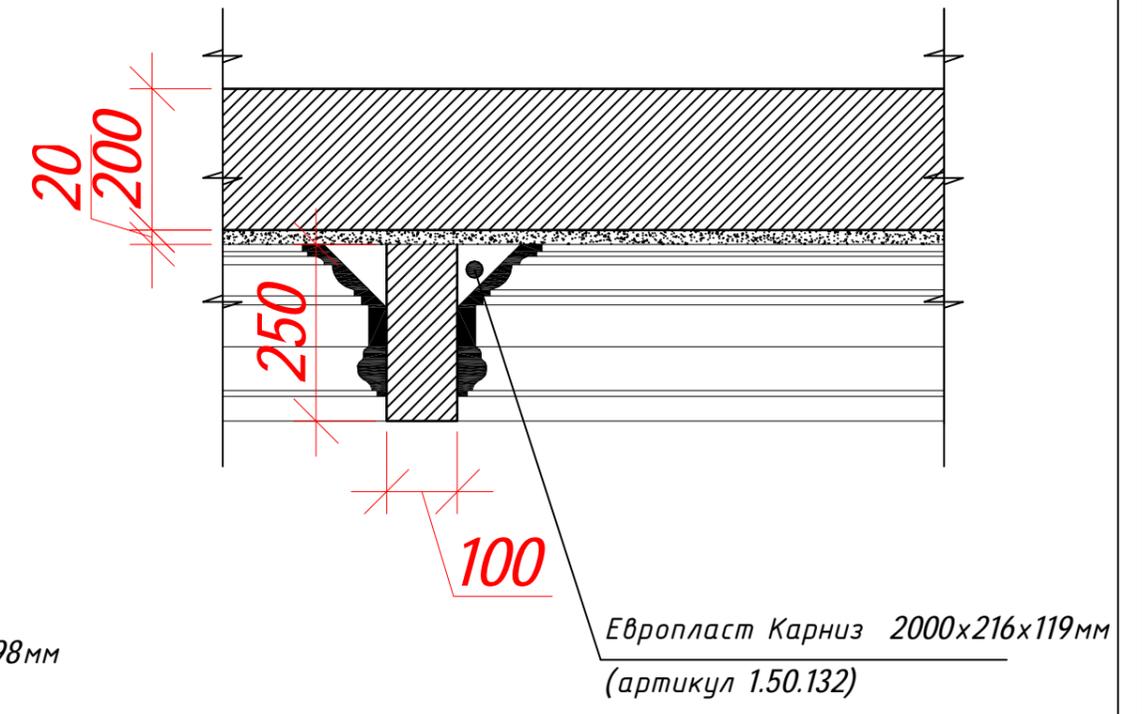

Европласт Карниз 2000x216x119мм (артикул 1.50.132)

Разрез потолка Б-Б

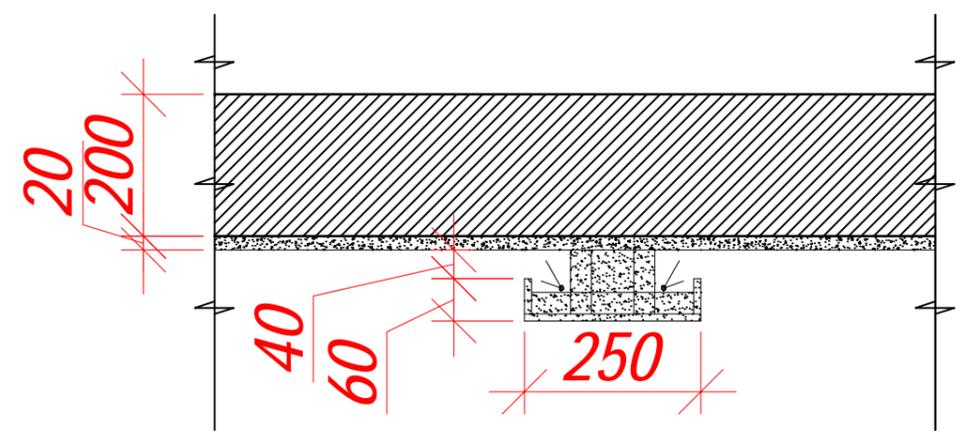

01.01.2001г.

ИЗМ.	КОЛ.УЧ	ЛИСТ	№ ДОК.	ПОДП.	ДАТА	Заказчик: -	СТАДИЯ	ЛИСТ	ЛИСТОВ
ГАП						Адрес: М.О.	ДП	-	-
Архитектор						Дизайн-проект загородного дома Первый этаж			
						Сечение потолков. М 1:75 А3	remraion.ru		
<small>Данный проект является предметом авторского права. Тиражирование, публикации, использование в строительстве, прочие коммерческие использование возможно только с согласия remraion.ru Контактный телефон: 8 (495) 235-65-88 Защищено законом РФ об авторском праве.</small>									